



ЖИТЛОВИЙ КОМПЛЕКС



Житловий будинок №10

1. Передпокій	17.34
2. Кухня-вітальня	23.58
3. Житлова кімната	16.83
4. Ванна кімната	4.50
5. Тераса (k=0,5)	23.07(11.54)
6. Передпокій	13.96
7. Житлова кімната	17.41
8. Житлова кімната	13.95
9. Житлова кімната	13.67
10. Ванна кімната	4.50
11. Засклена лоджія	5.42

ЖИТЛОВА ПЛОЩА	61.86
ЗАГАЛЬНА ПЛОЩА	142.70

Поверх 25-26
№ кв. 384

План квартири без перегородок

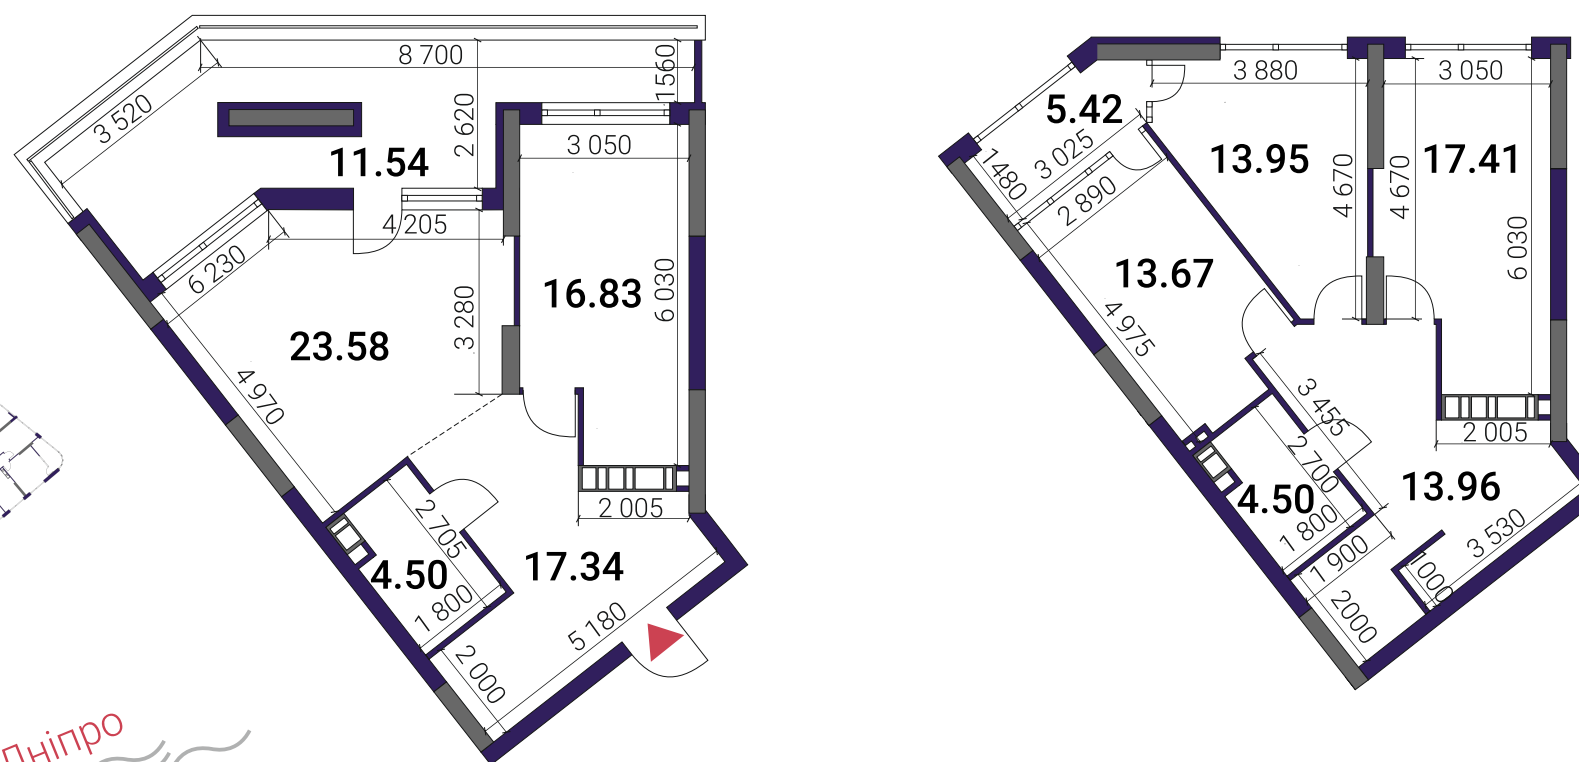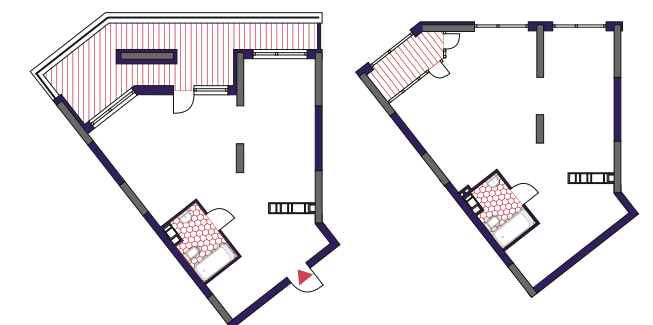

Дніпро