
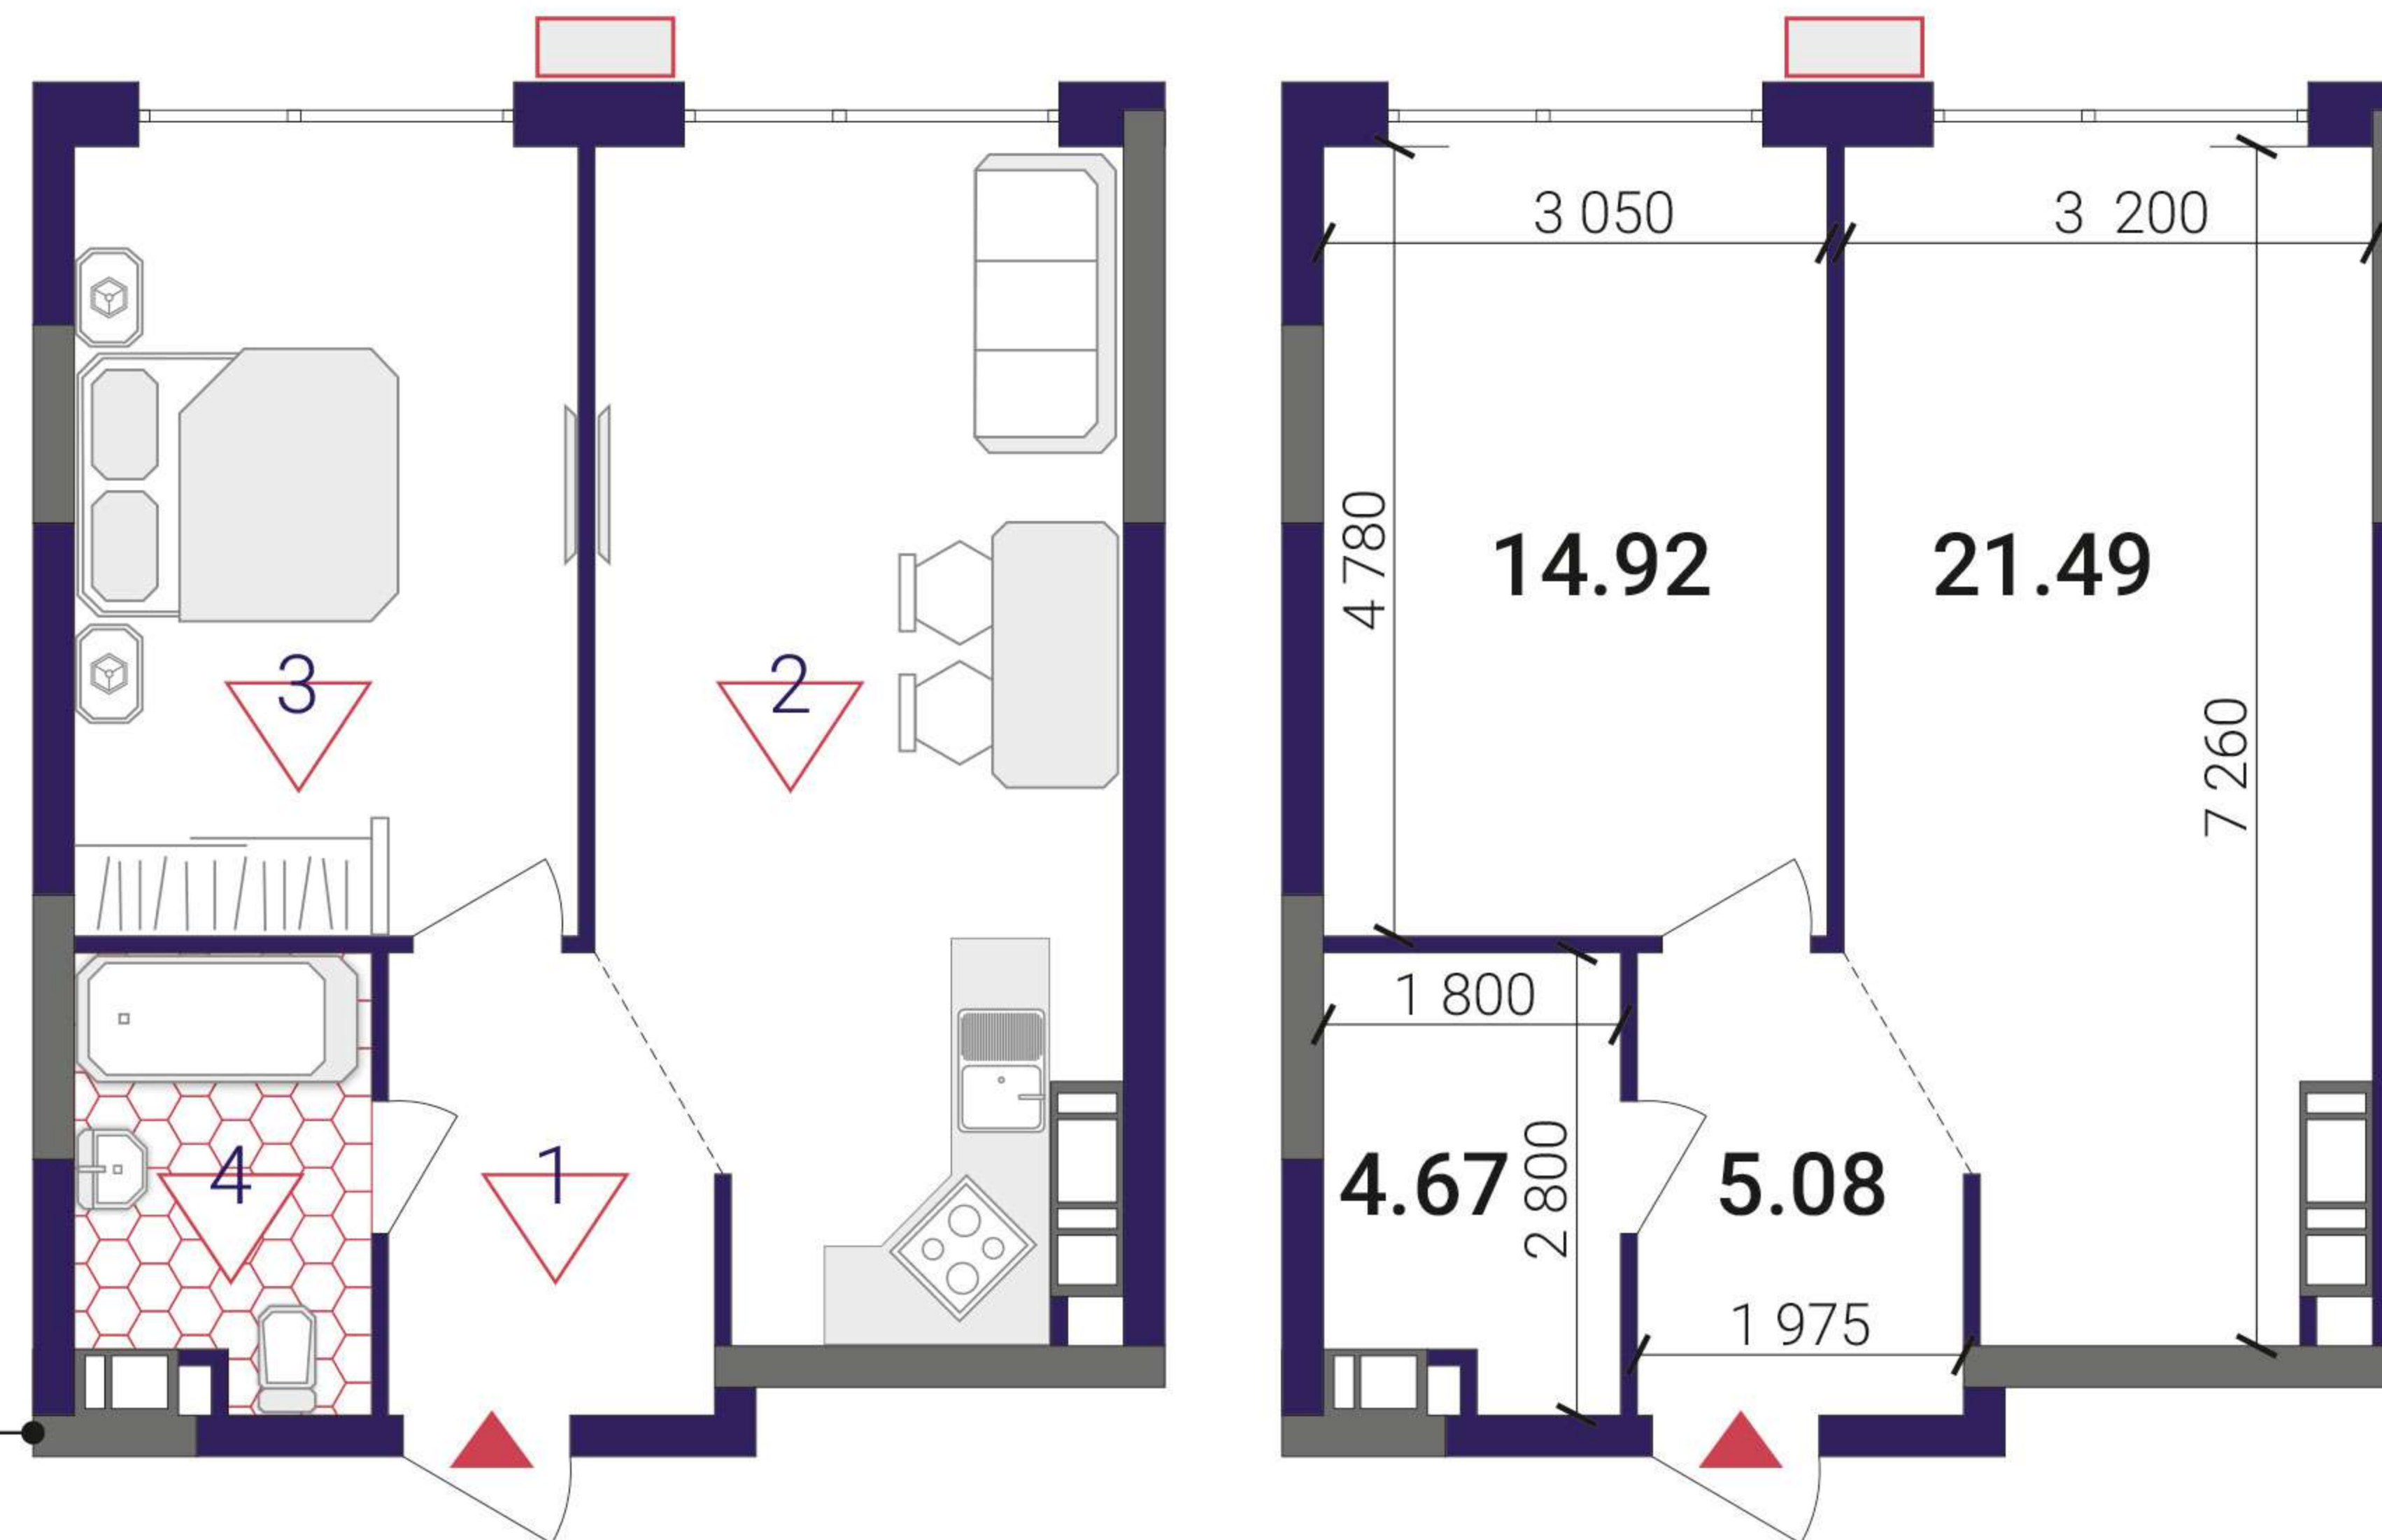



Житловий будинок №9

- |                    |       |
|--------------------|-------|
| 1. Передпокій      | 5.08  |
| 2. Кухня-вітальня  | 21.49 |
| 3. Житлова кімната | 14.92 |
| 4. Ванна кімната   | 4.67  |

|                |       |
|----------------|-------|
| ЖИТЛОВА ПЛОЩА  | 14.92 |
| ЗАГАЛЬНА ПЛОЩА | 46.16 |

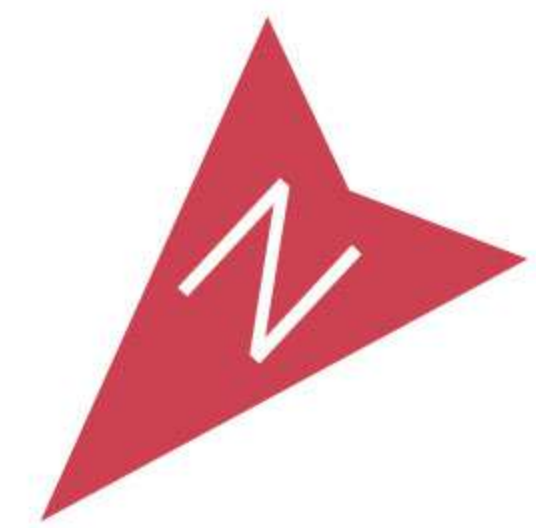

|        |     
|--------|-----|-----|-----|-----|-----|-----|-----|-----|-----|-----|-----|-----|-----|-----|-----|-----|-----|-----|-----|-----|-----|-----|
| Поверх | 3   | 4   | 5   | 6   | 7   | 8   | 9   | 10  | 11  | 12  | 13  | 14  | 15  | 16  | 17  | 18  | 19  | 20  | 21  | 22  | 23  | 24  |
| № кв.  | 017 | 032 | 047 | 062 | 077 | 092 | 107 | 122 | 137 | 152 | 167 | 182 | 197 | 212 | 227 | 242 | 257 | 272 | 287 | 302 | 317 | 332 |

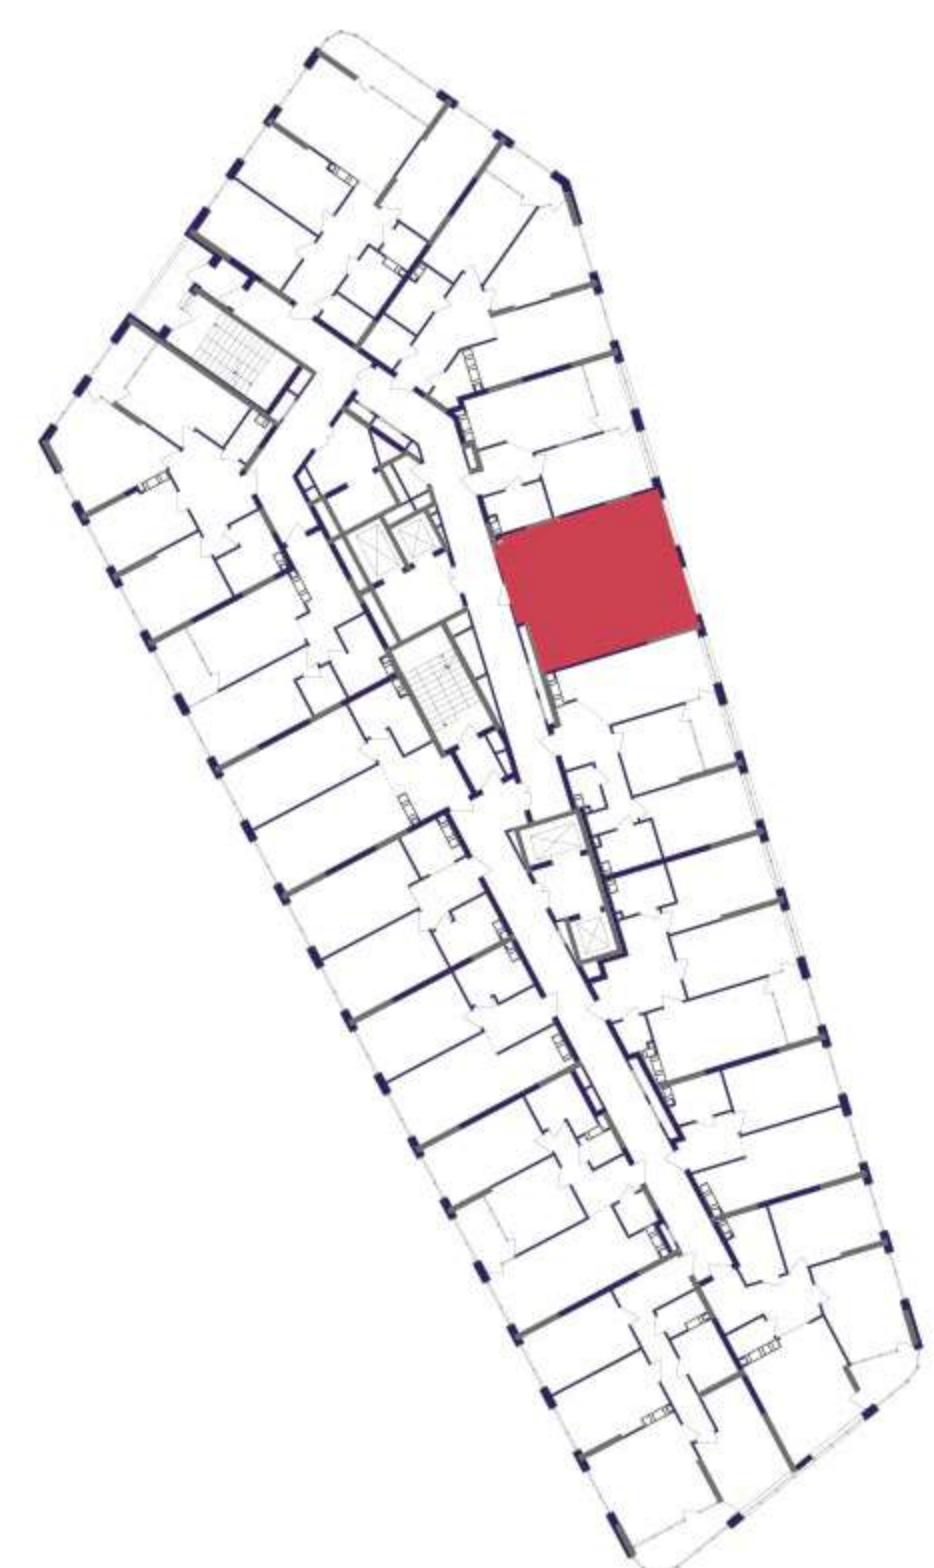

Дніпро

План квартири без перегородок

