
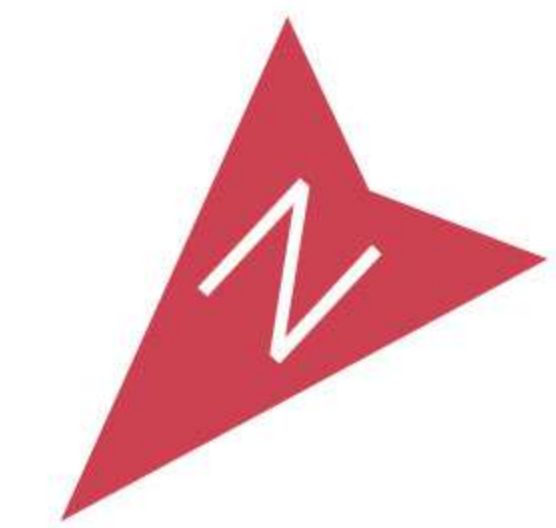


Житловий будинок №9


- | | |
|--------------------|-------|
| 1. Передпокій | 5.74 |
| 2. Кухня-вітальня | 20.16 |
| 3. Житлова кімната | 15.16 |
| 5. Ванна кімната | 4.67 |

ЖИТЛОВА ПЛОЩА	15.16
ЗАГАЛЬНА ПЛОЩА	45.73

План квартири без перегородок

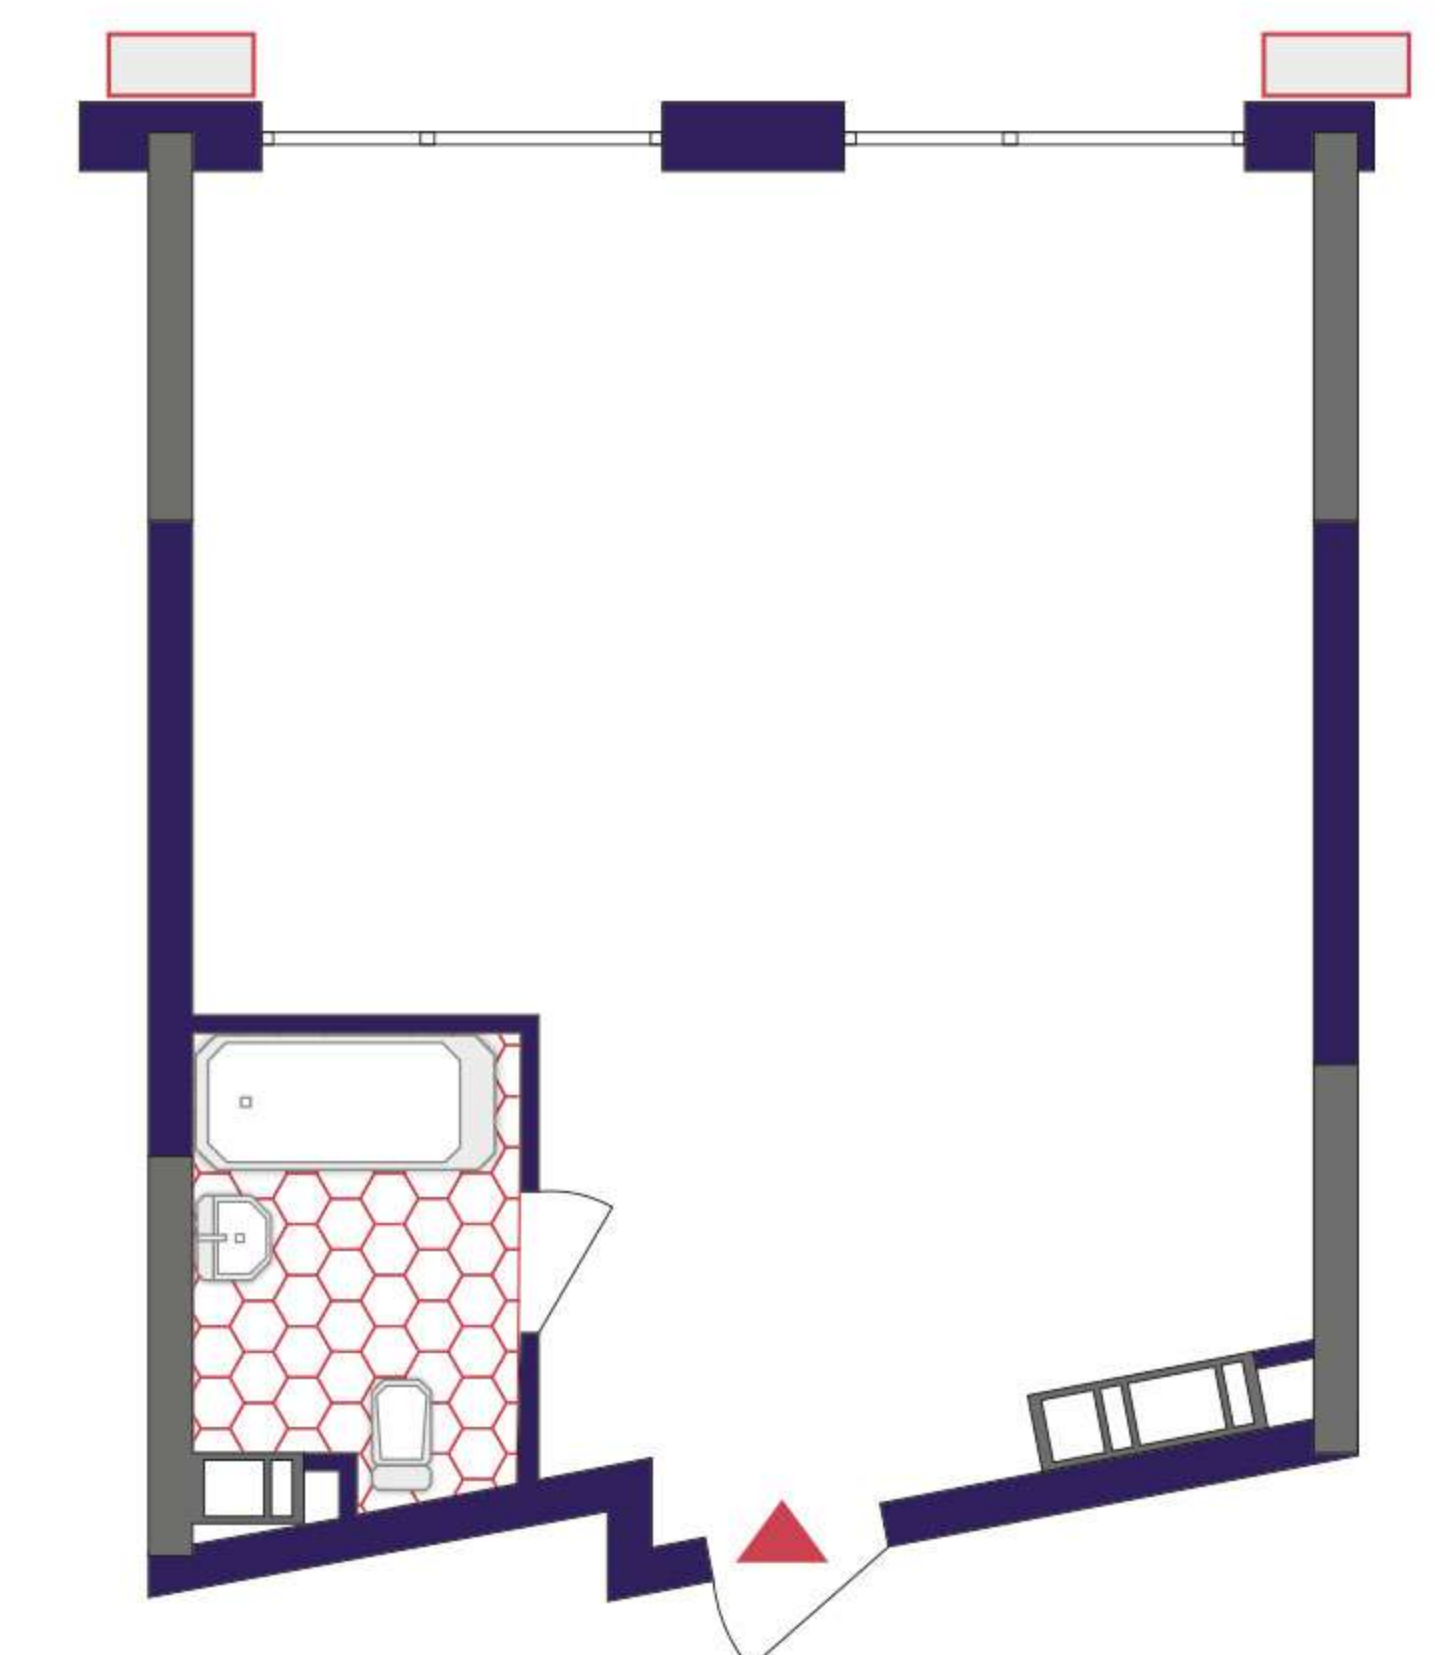

Поверх	2	3	4	5	6	7	8	9	10	11	12	13	14	15	16	17	18	19	20	21	22	23	24
№ кв.	005	020	035	050	065	080	095	110	125	140	155	170	185	200	215	230	245	260	275	290	305	320	335

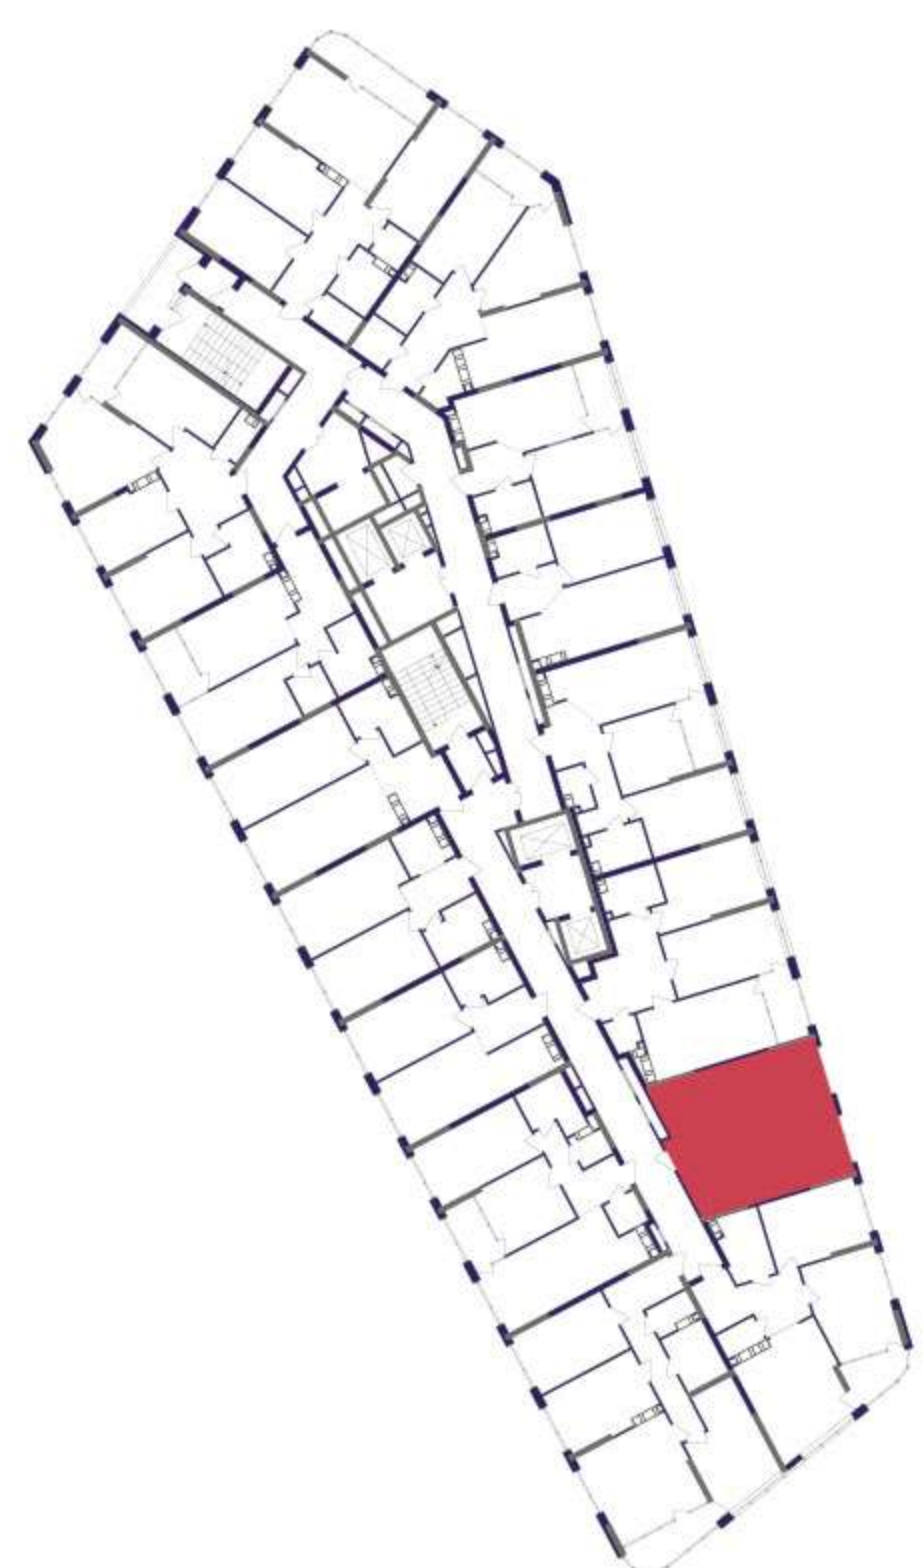

Дніпро