
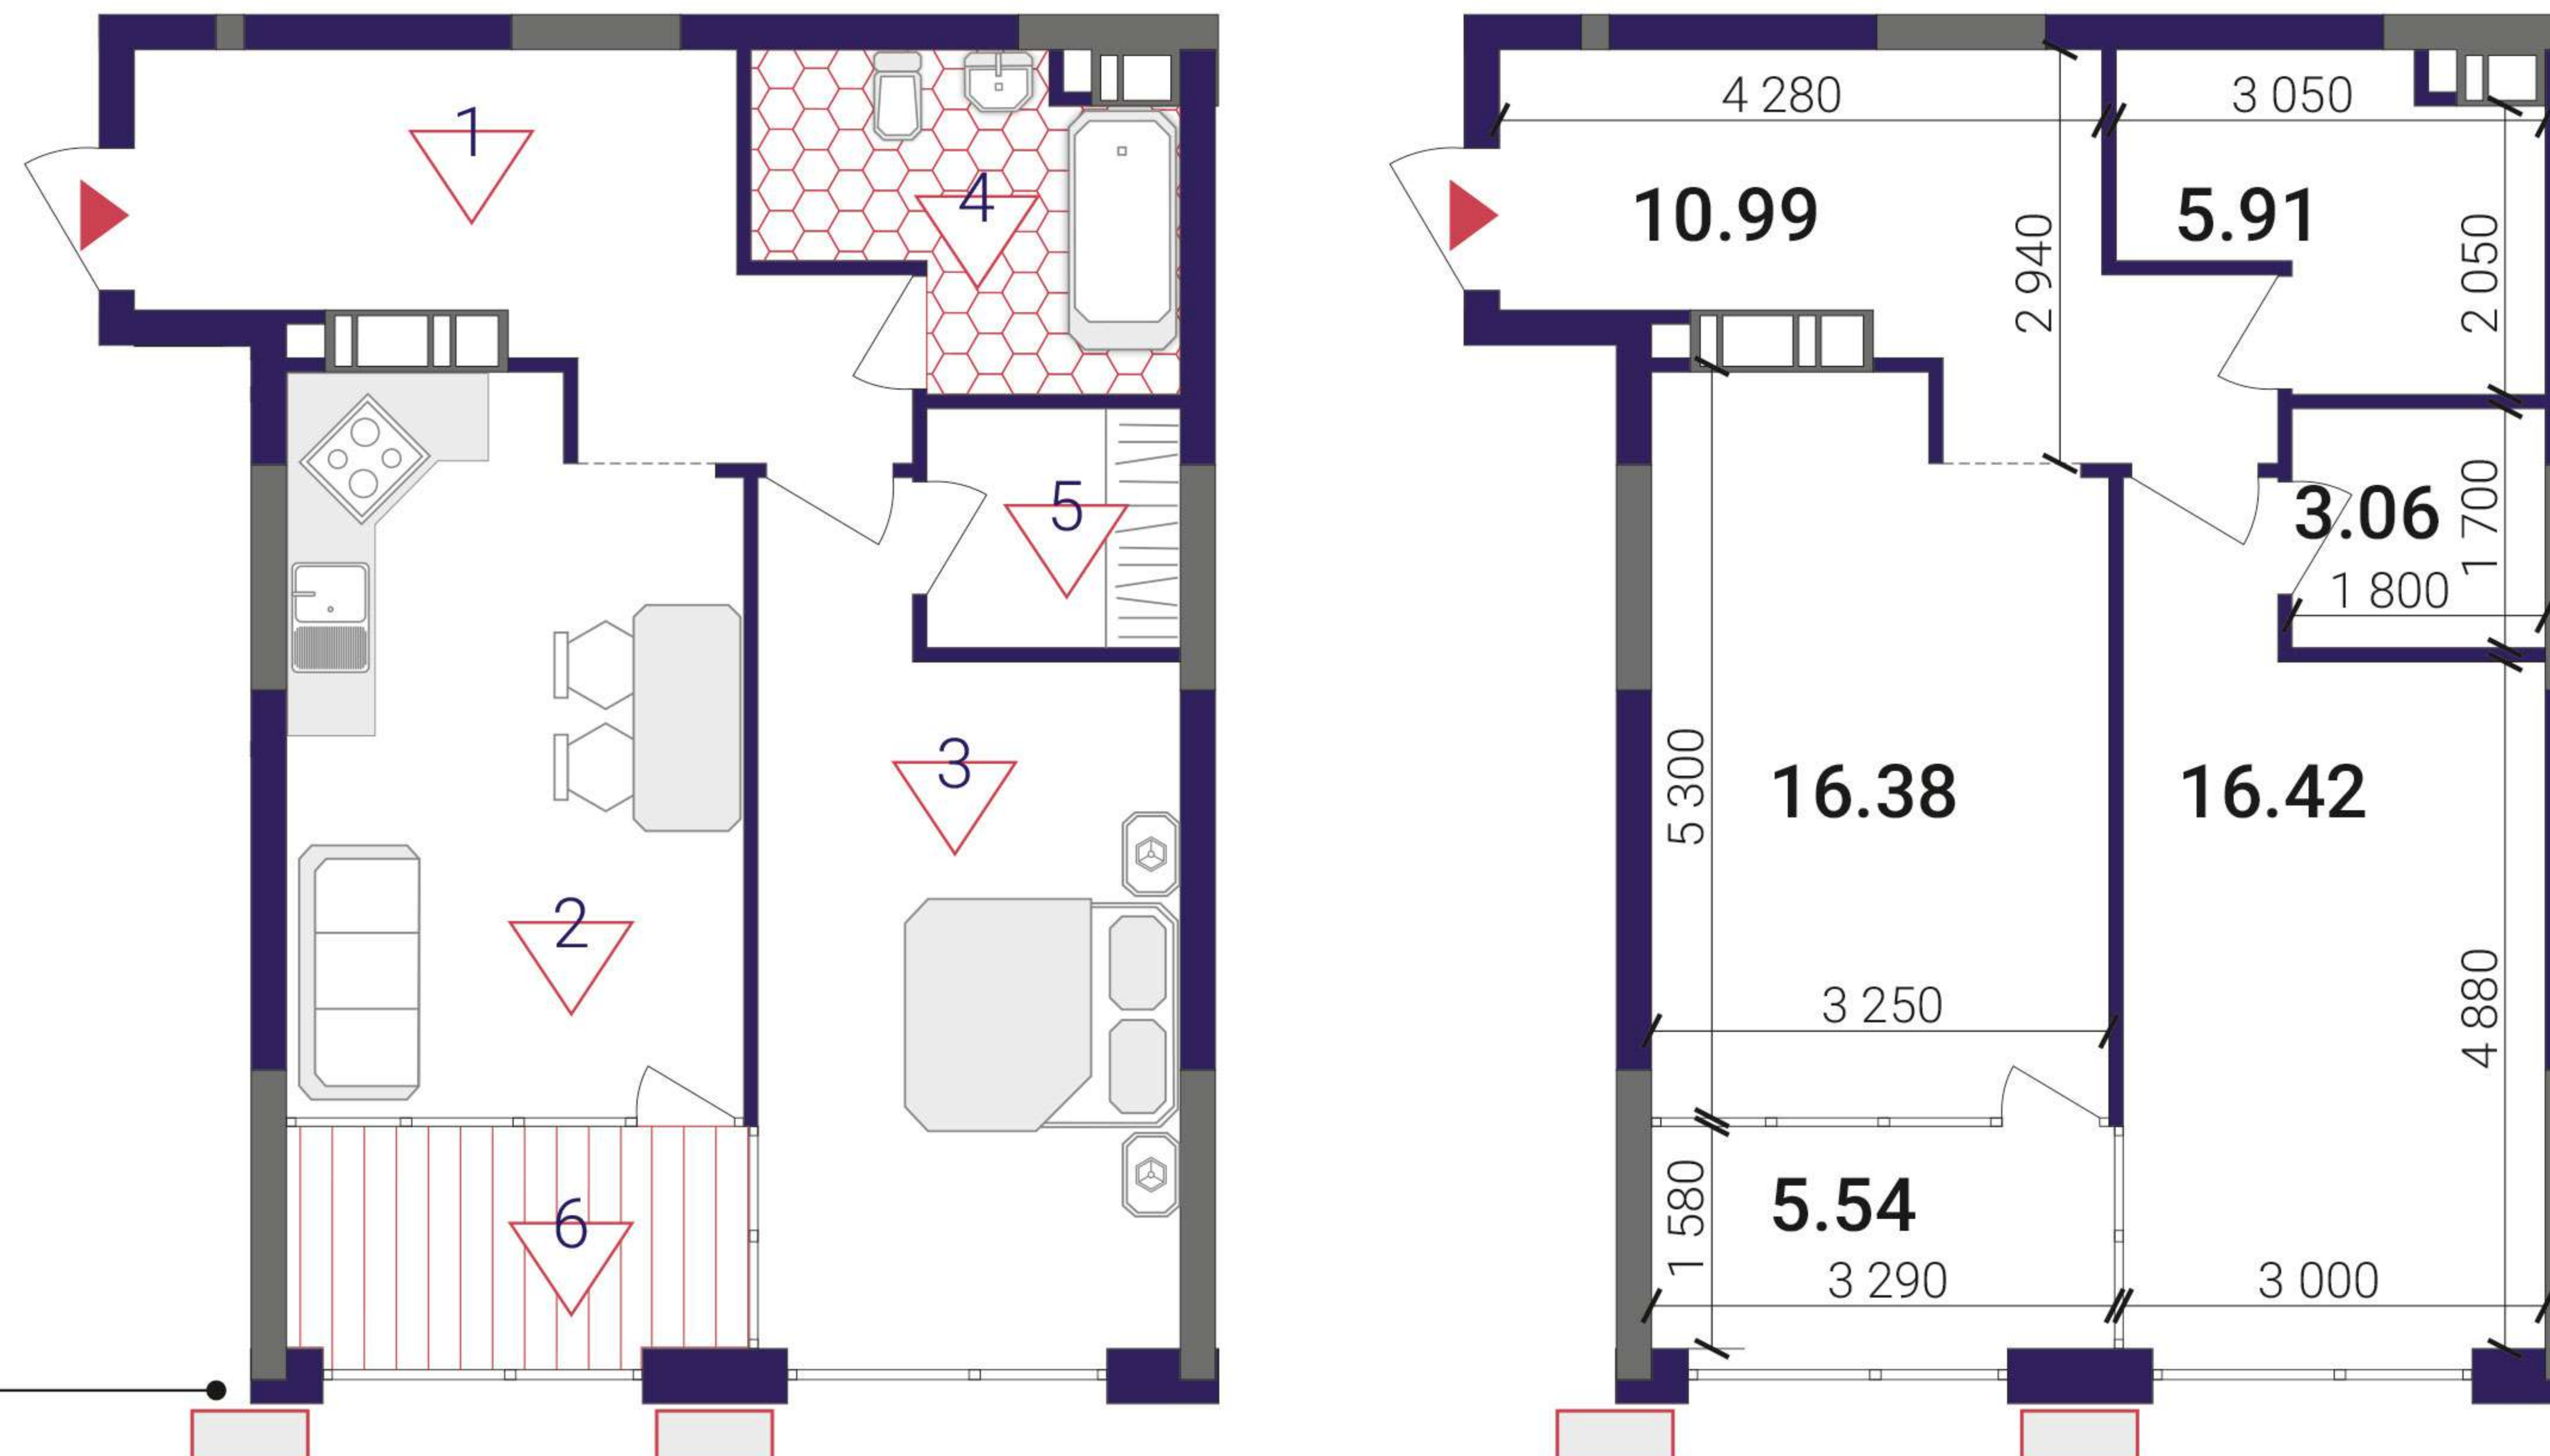


Житловий будинок №9


- |                         |       |
|-------------------------|-------|
| 1. Передпокій           | 10.99 |
| 2. Кухня-вітальня       | 16.38 |
| 3. Житлова кімната      | 16.42 |
| 4. Ванна кімната        | 5.91  |
| 5. Гардеробна           | 3.06  |
| 6. Засклена лоджія(к=1) | 5.54  |

|                |       |
|----------------|-------|
| ЖИТЛОВА ПЛОЩА  | 16.42 |
| ЗАГАЛЬНА ПЛОЩА | 58.30 |

План квартири без перегородок

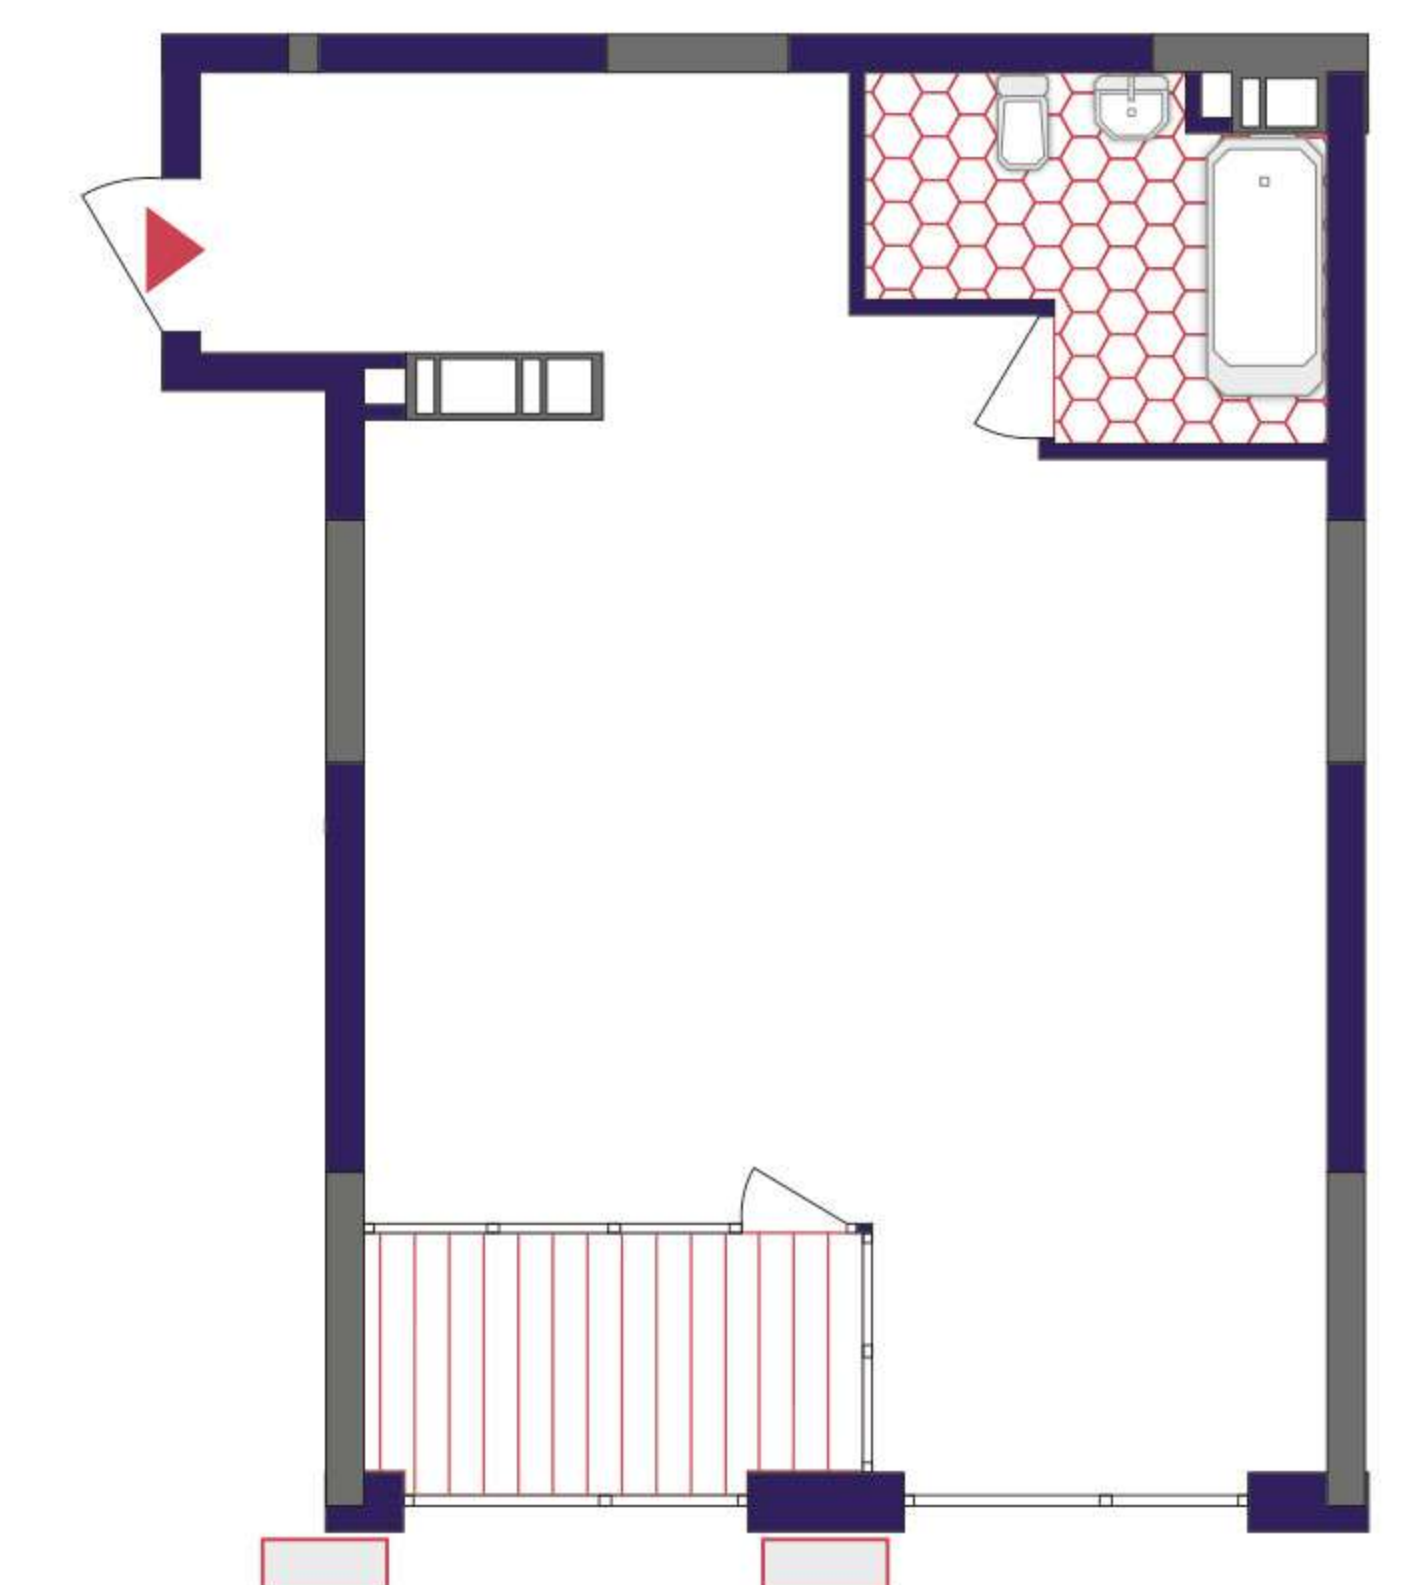

|        |     
|--------|-----|-----|-----|-----|-----|-----|-----|-----|-----|-----|-----|-----|-----|-----|-----|-----|-----|-----|-----|-----|-----|-----|-----|
| Поверх | 2   | 3   | 4   | 5   | 6   | 7   | 8   | 9   | 10  | 11  | 12  | 13  | 14  | 15  | 16  | 17  | 18  | 19  | 20  | 21  | 22  | 23  | 24  |
| № кв.  | 012 | 027 | 042 | 057 | 072 | 087 | 102 | 117 | 132 | 147 | 162 | 177 | 192 | 207 | 222 | 237 | 252 | 267 | 282 | 297 | 312 | 327 | 342 |

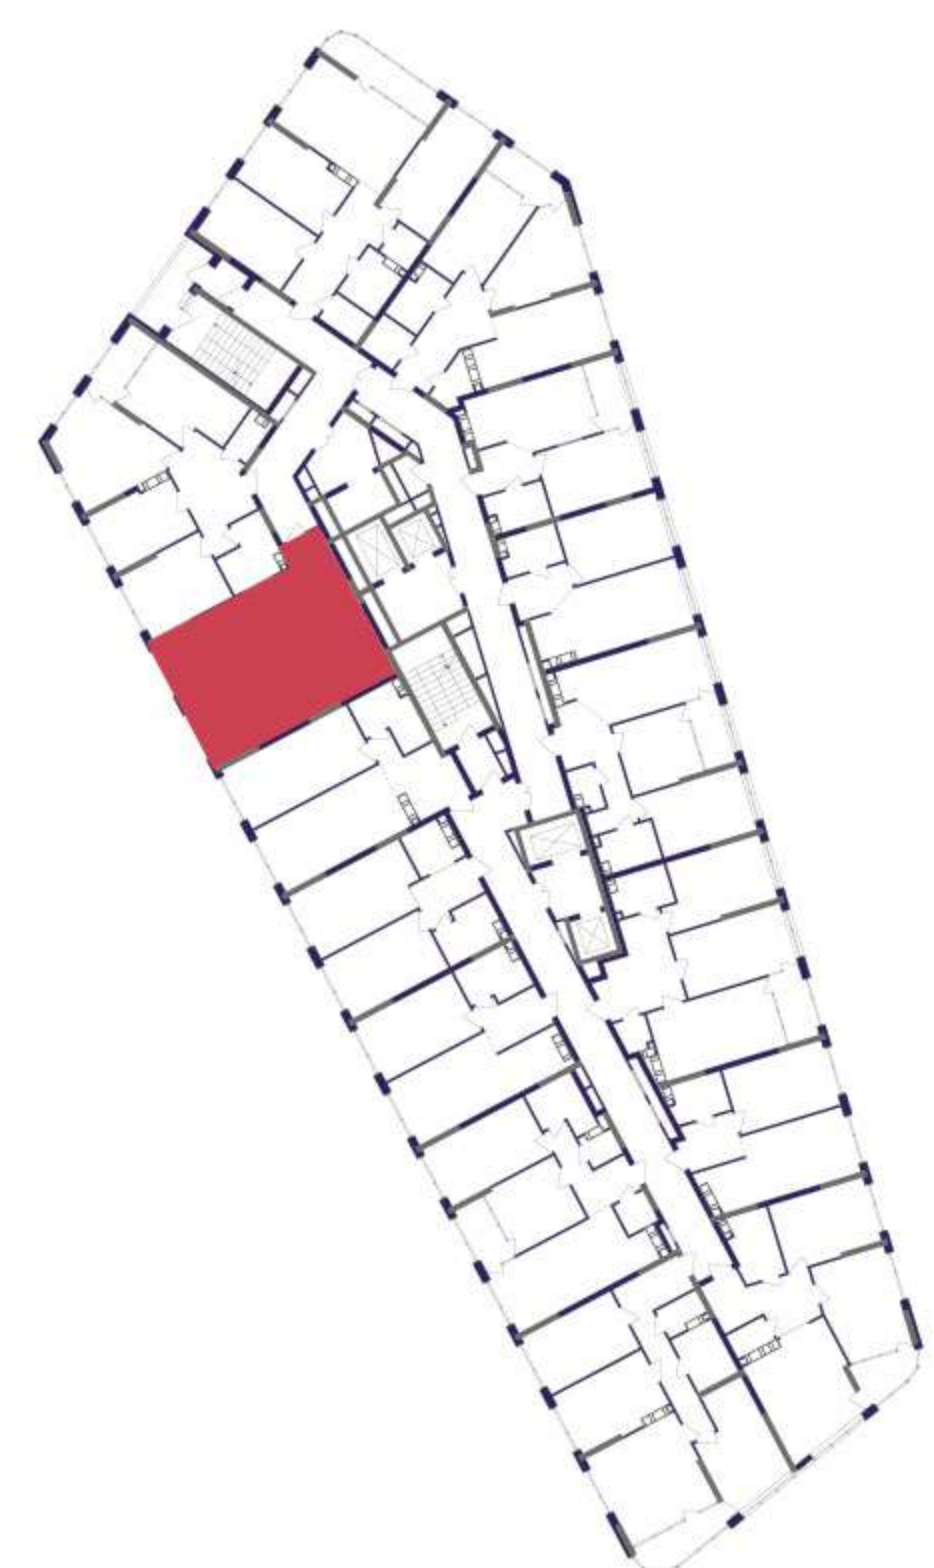

Дніпро