
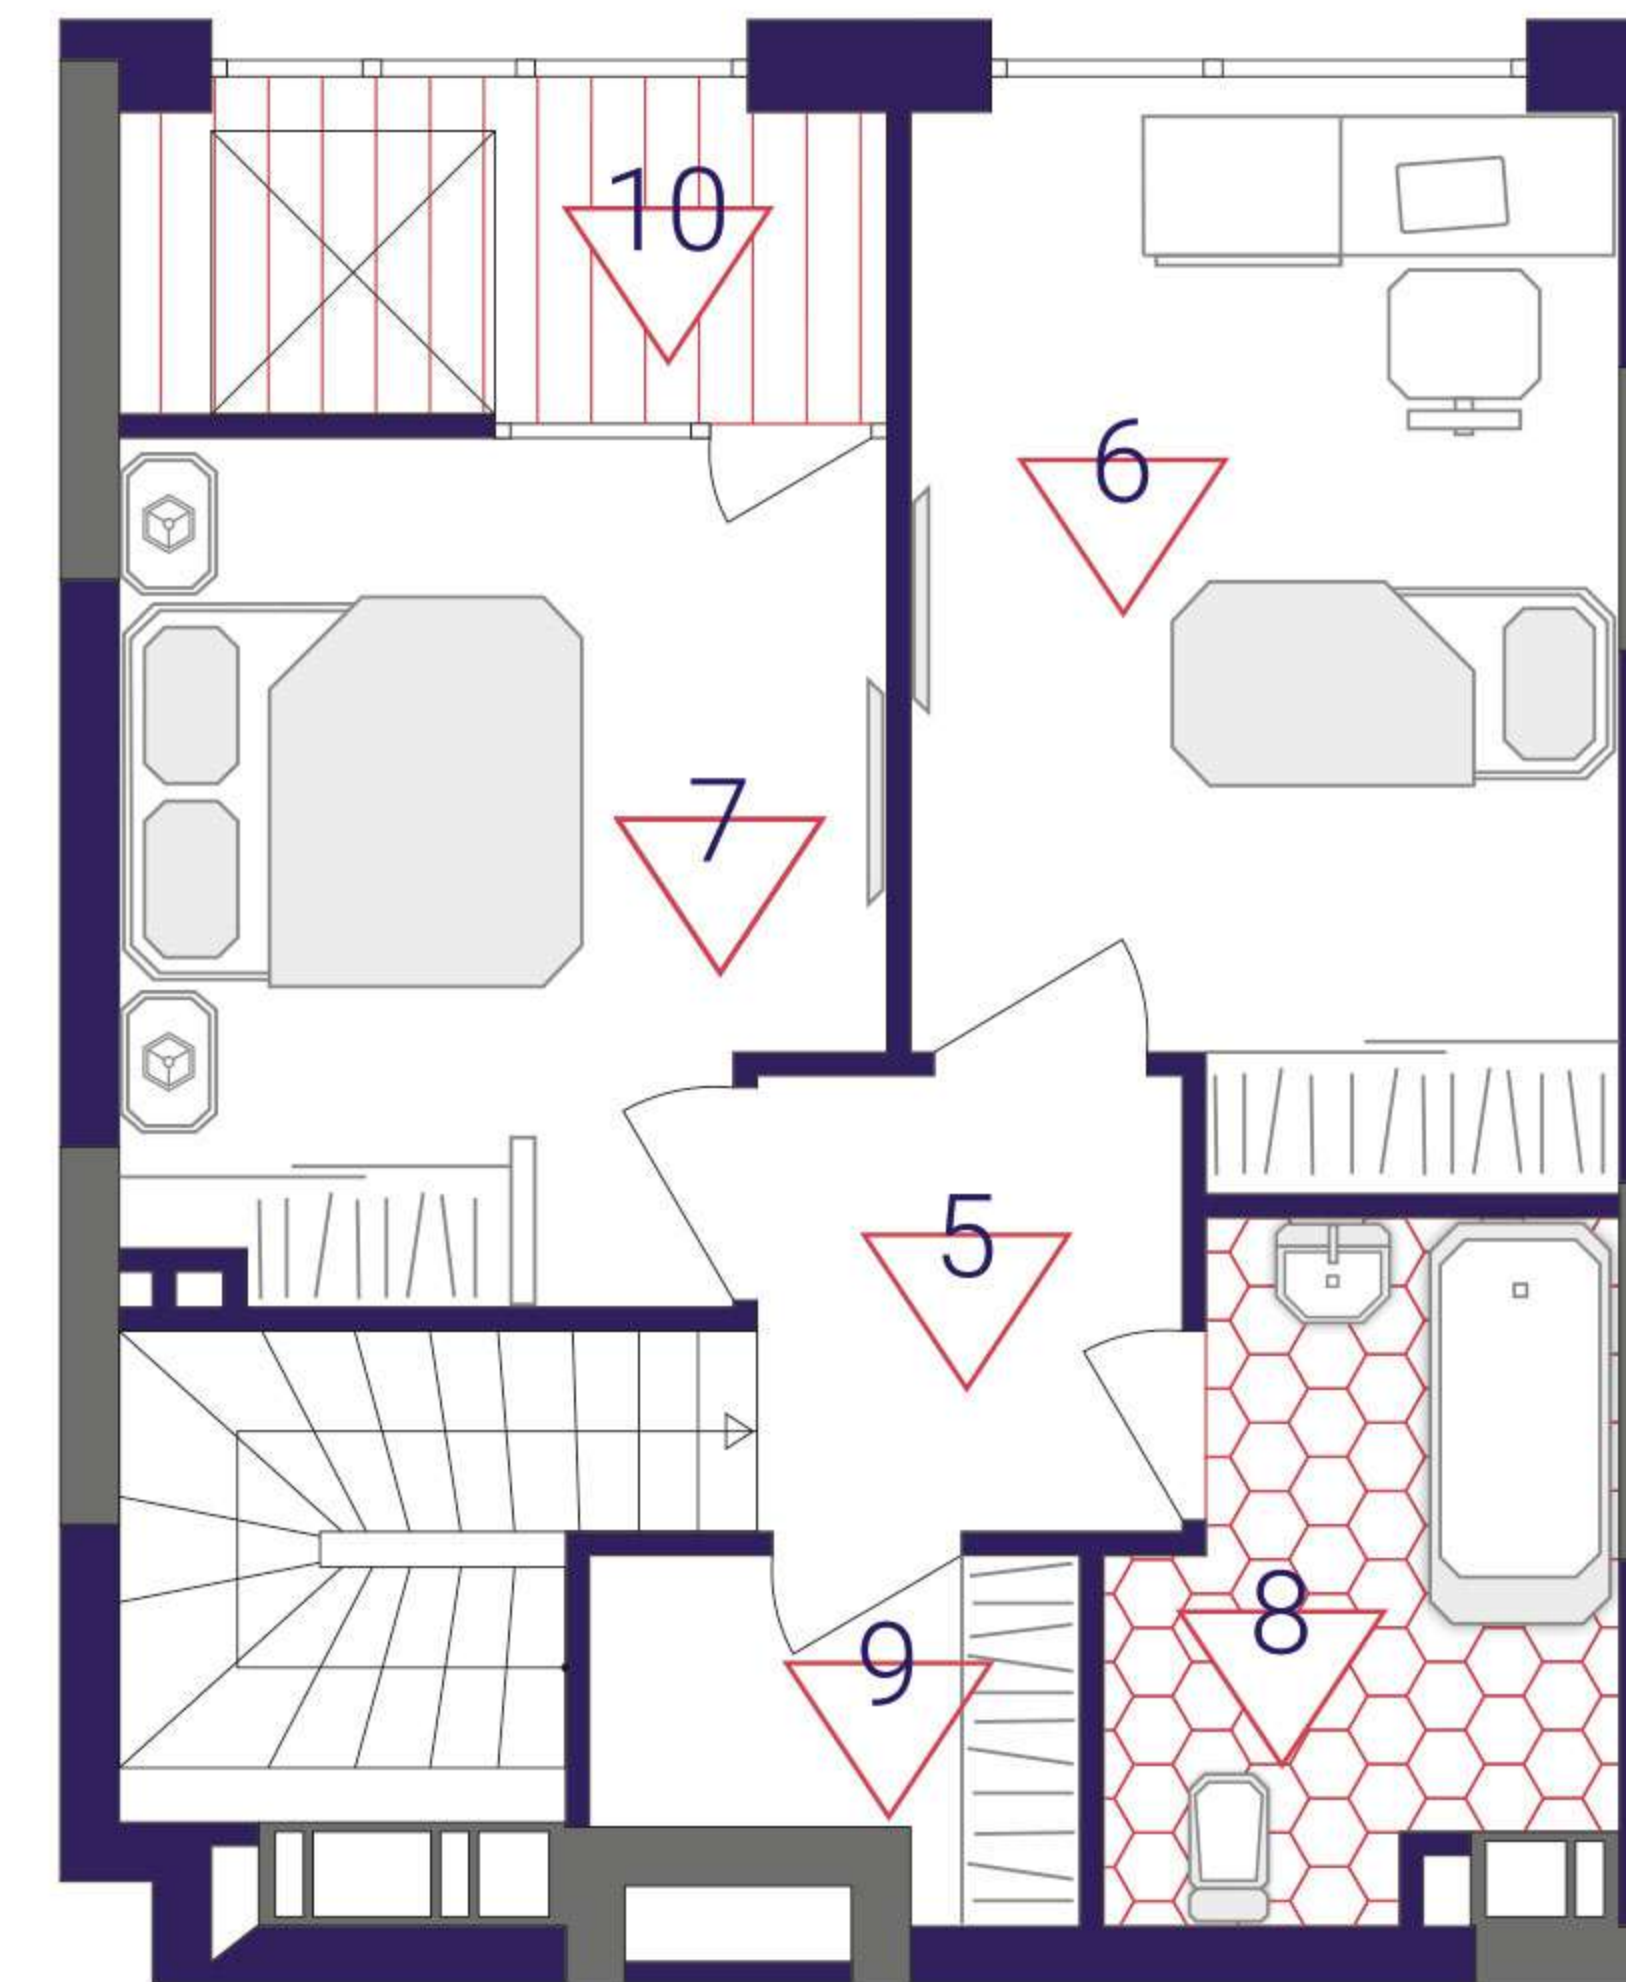


Житловий будинок №9

- | | |
|---------------------|-------------|
| 1. Передпокій | 11.82 |
| 2. Кухня-вітальня | 27.18 |
| 3. Санвузол | 2.33 |
| 4. Тераса (κ=0.3) | 11.70(5.85) |
| 5. Передпокій | 3.47 |
| 6. Житлова кімната | 13.33 |
| 7. Житлова кімната | 11.12 |
| 8. Ванна кімната | 5.56 |
| 9. Гардеробна | 2.69 |
| 10. Засклена лоджія | 4.57 |

ЖИТЛОВА ПЛОЩА	24.45
ЗАГАЛЬНА ПЛОЩА	87.92

План квартири без перегородок

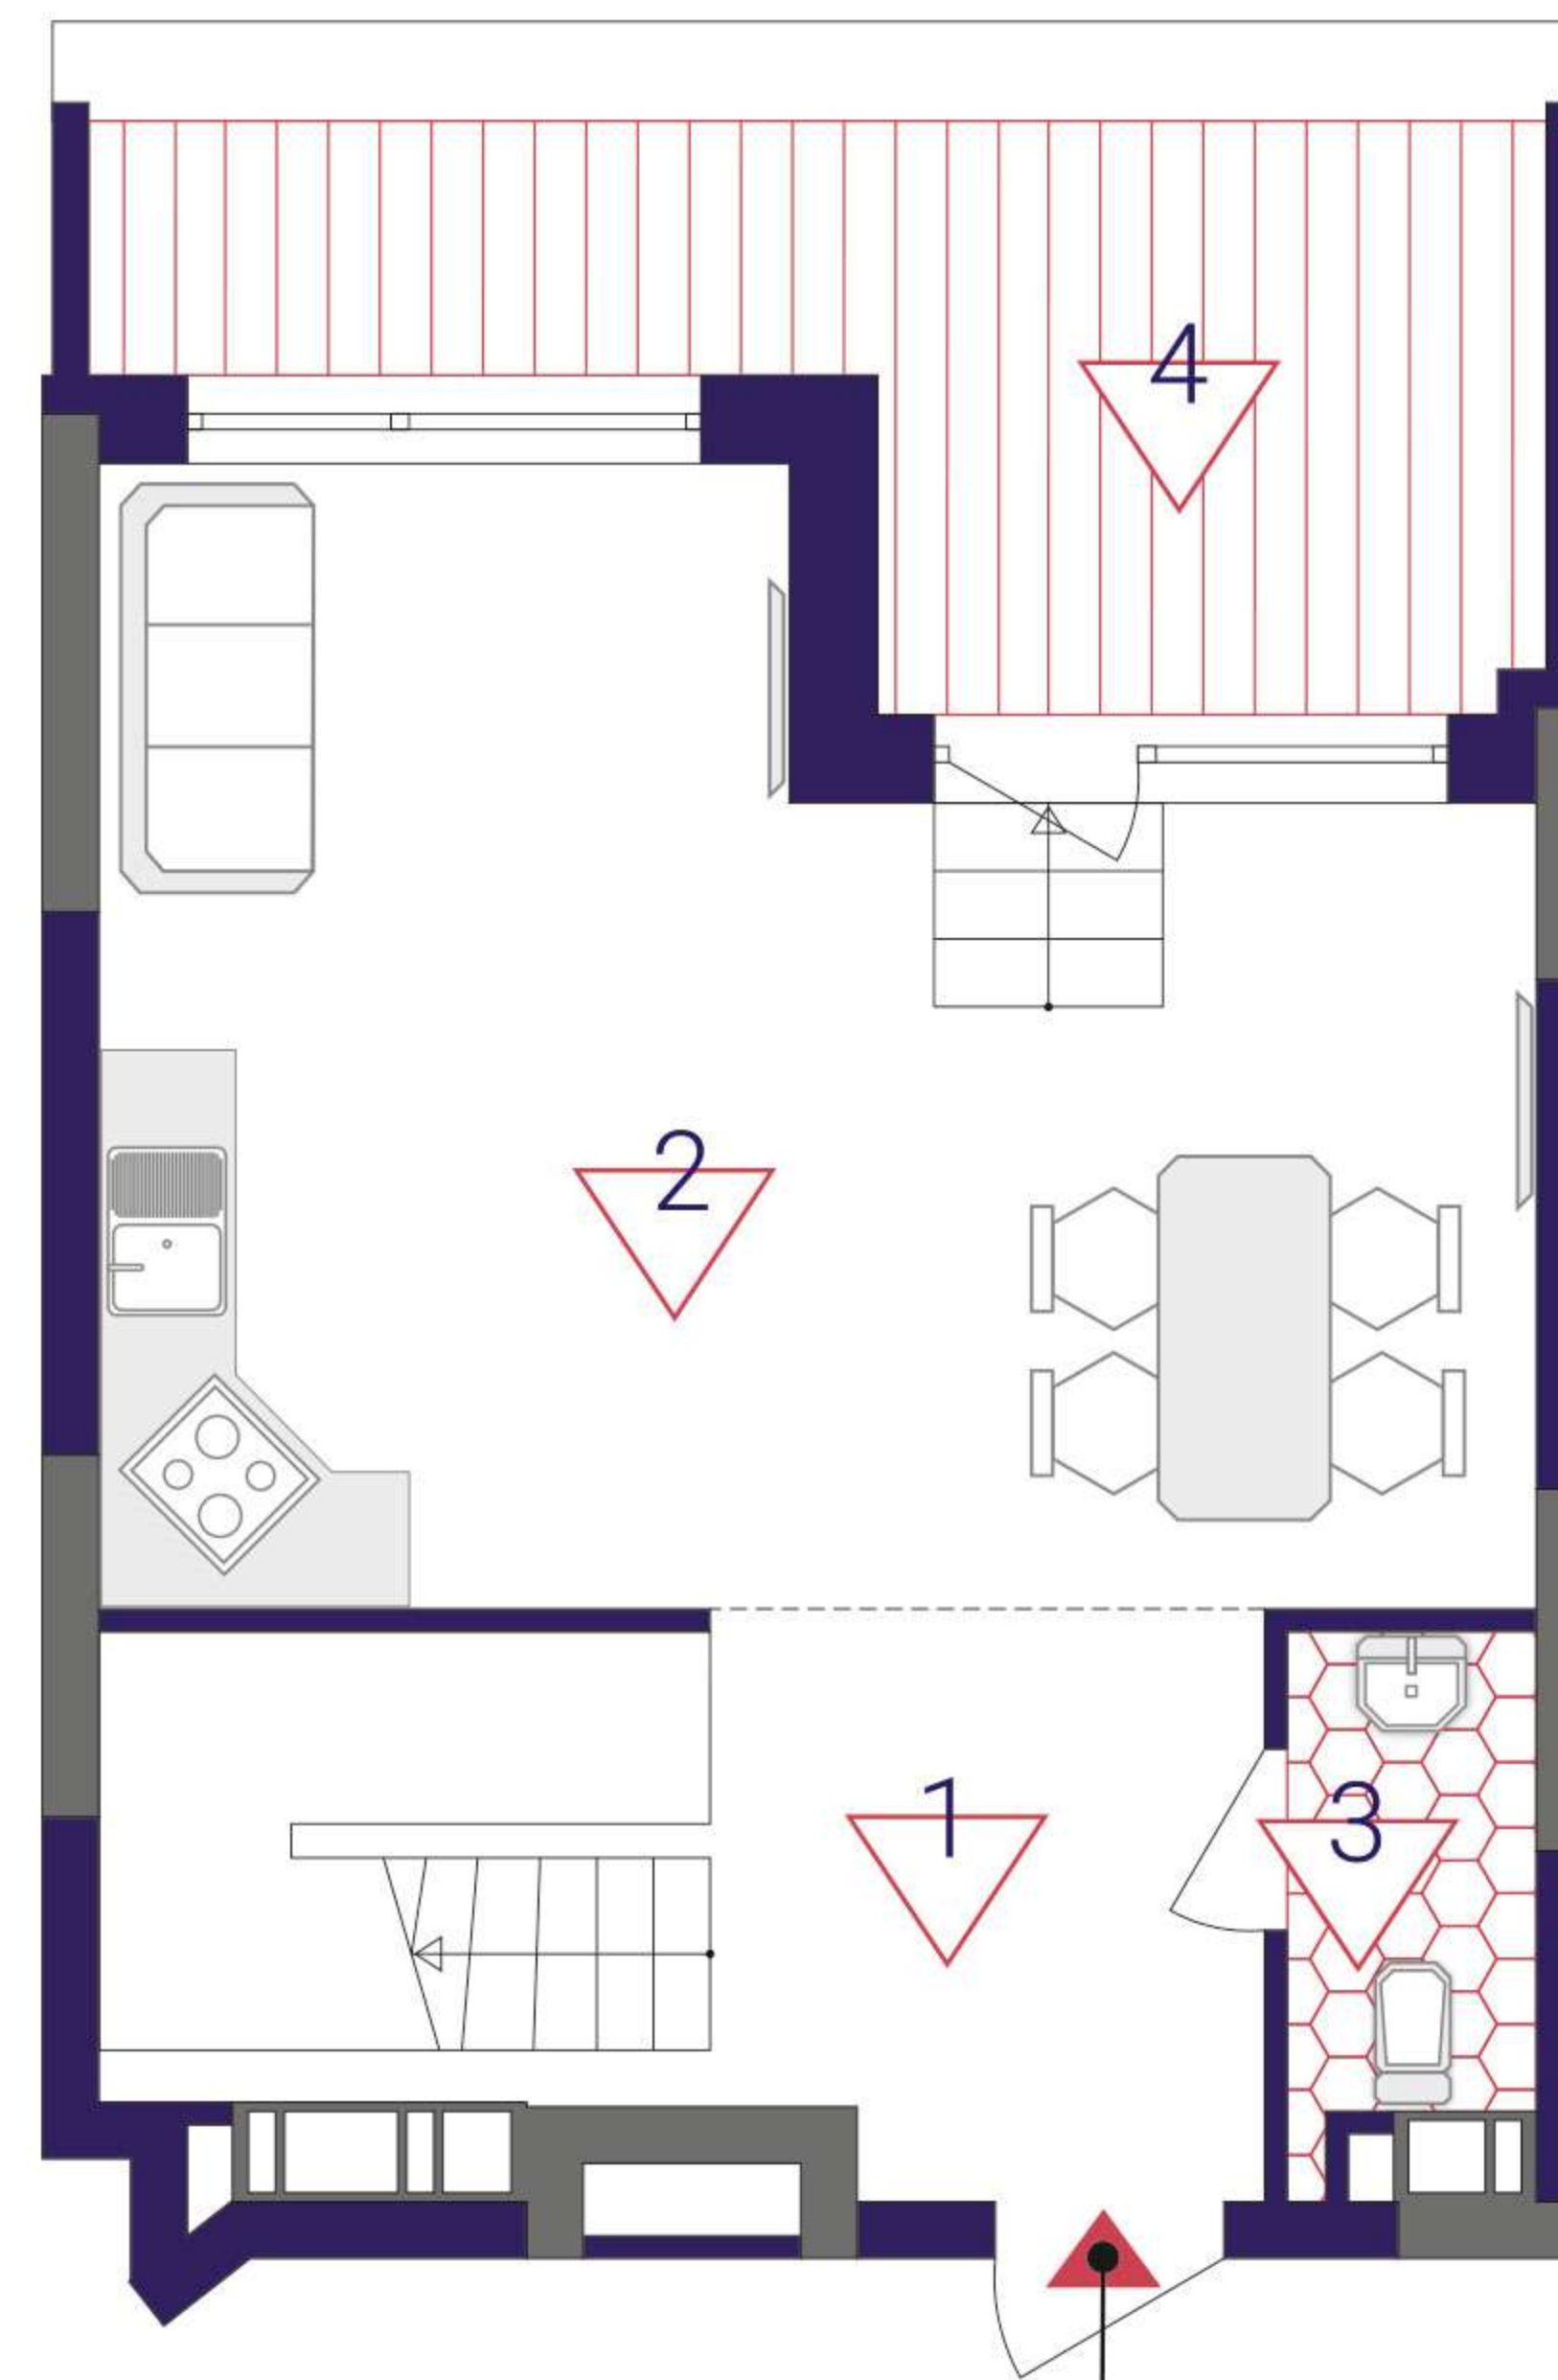

Поверх	25	26
№ кв.	346	

