







ЖИТЛОВИЙ КОМПЛЕКС

Житловий будинок №9




1. Передпокій	7.86
2. Кухня-вітальня	27.82
3. Санвузол	2.22
4. Гардеробна	2.36
5. Тераса (κ=0.3)	11.70(5.85)
6. Передпокій	2.70
7. Житлова кімната	12.15
8. Житлова кімната	14.47
9. Ванна кімната	6.34
10. Засклена лоджія	4.57

ЖИТЛОВА ПЛОЩА	26.62
ЗАГАЛЬНА ПЛОЩА	86.34

План квартири без перегородок

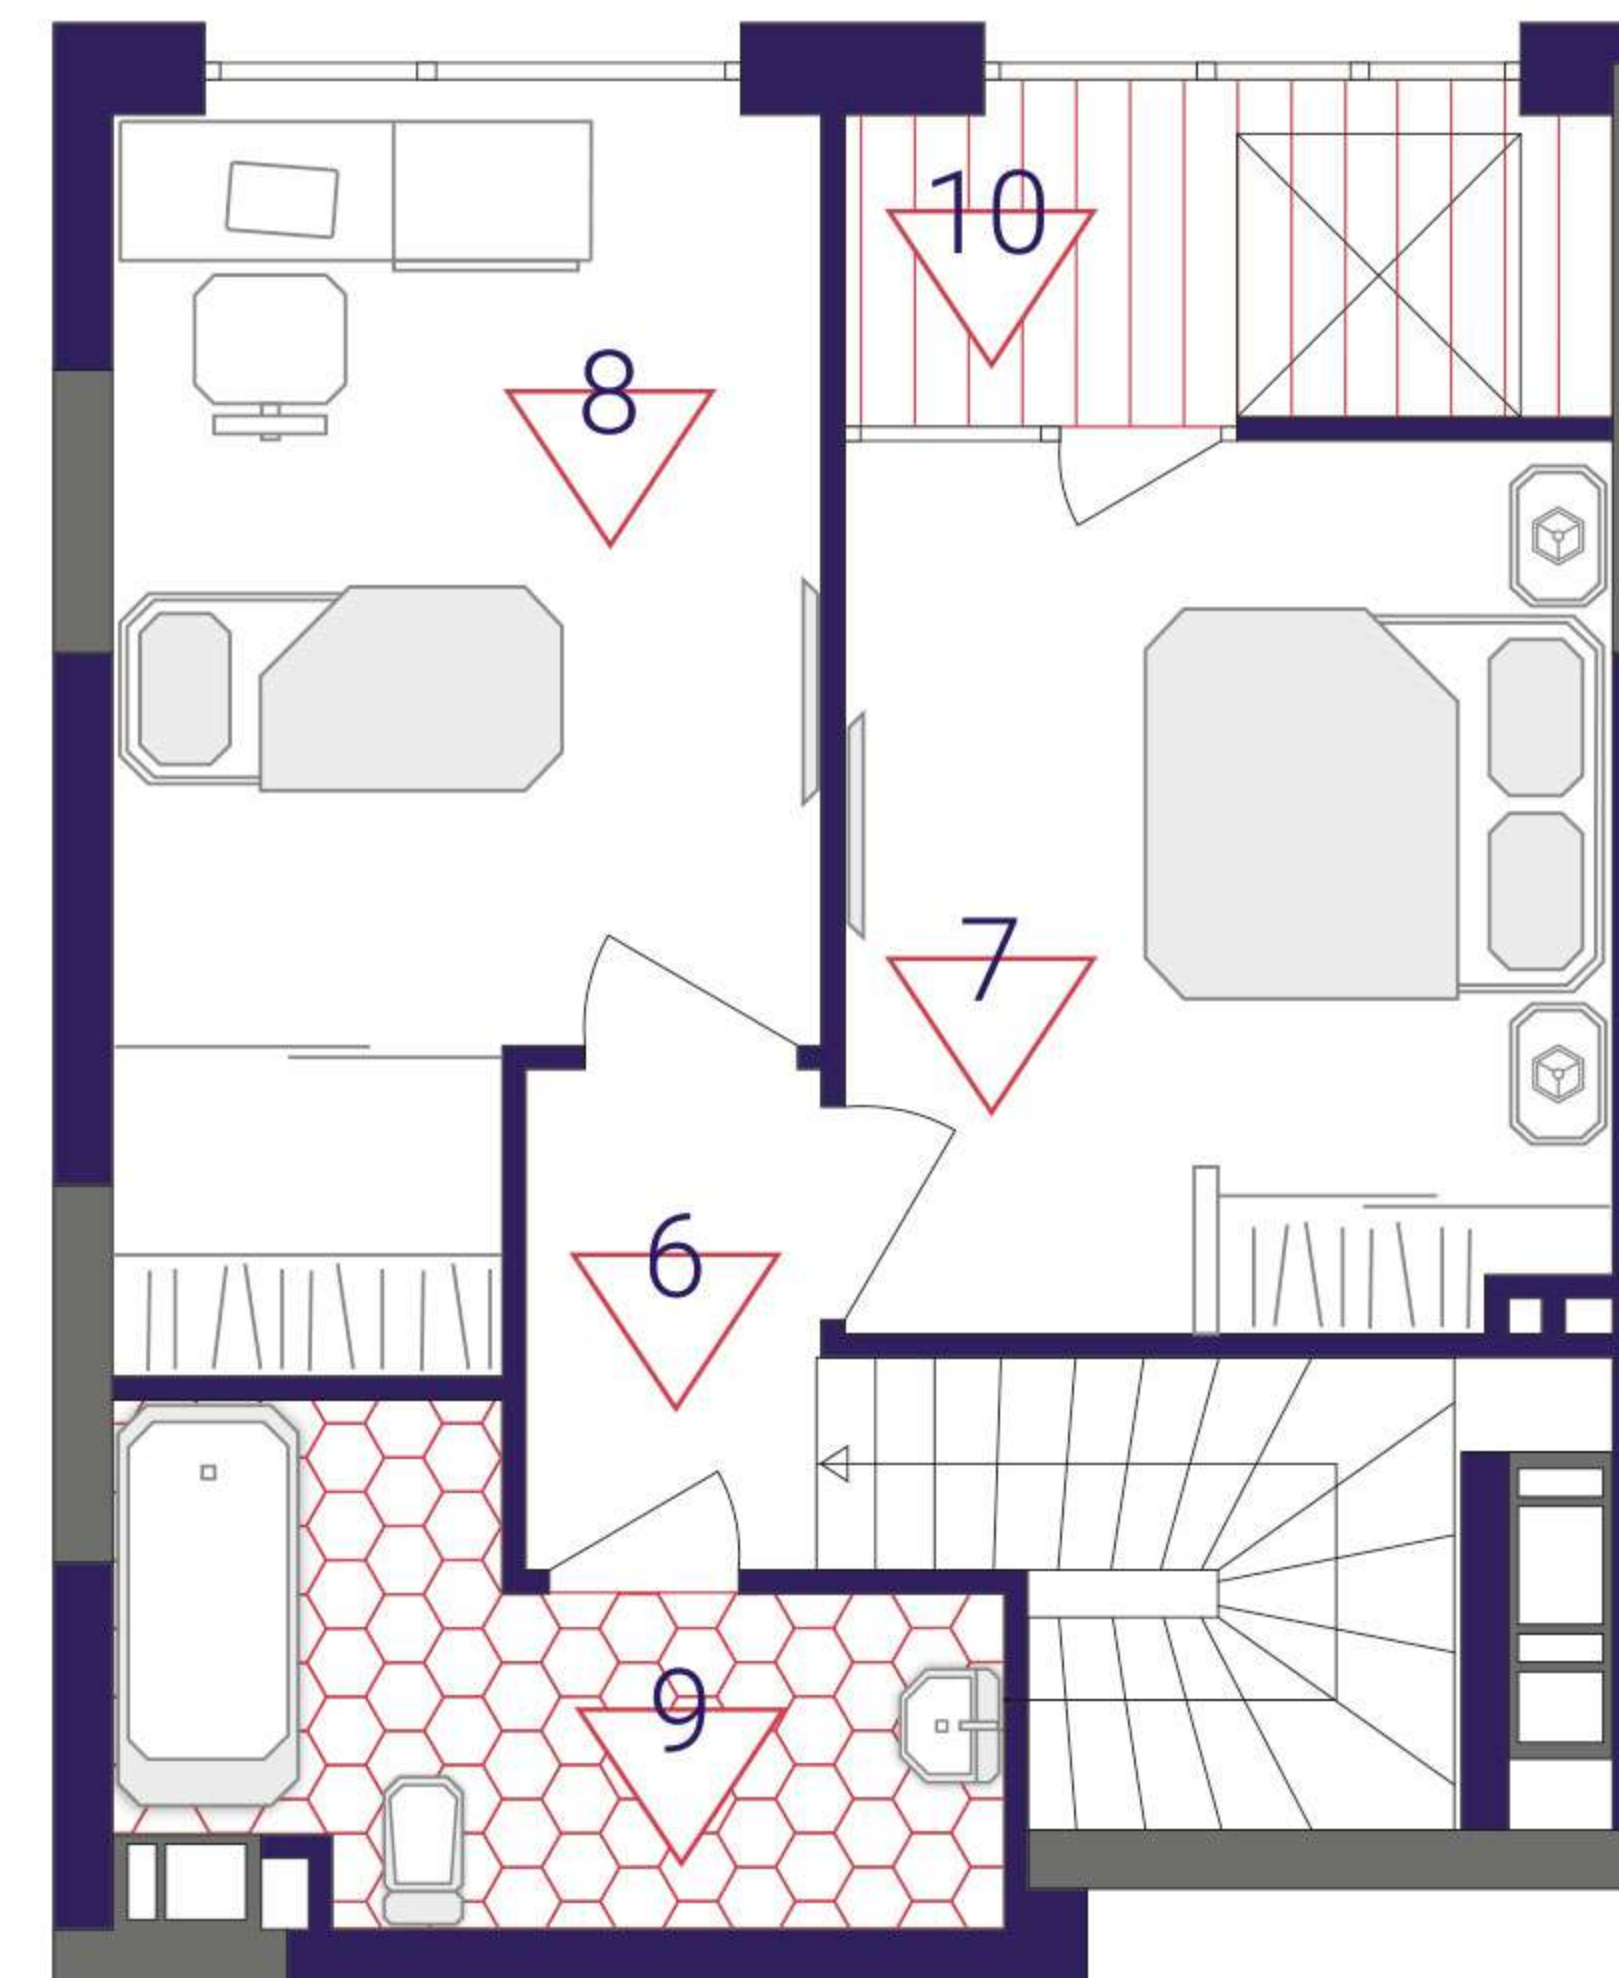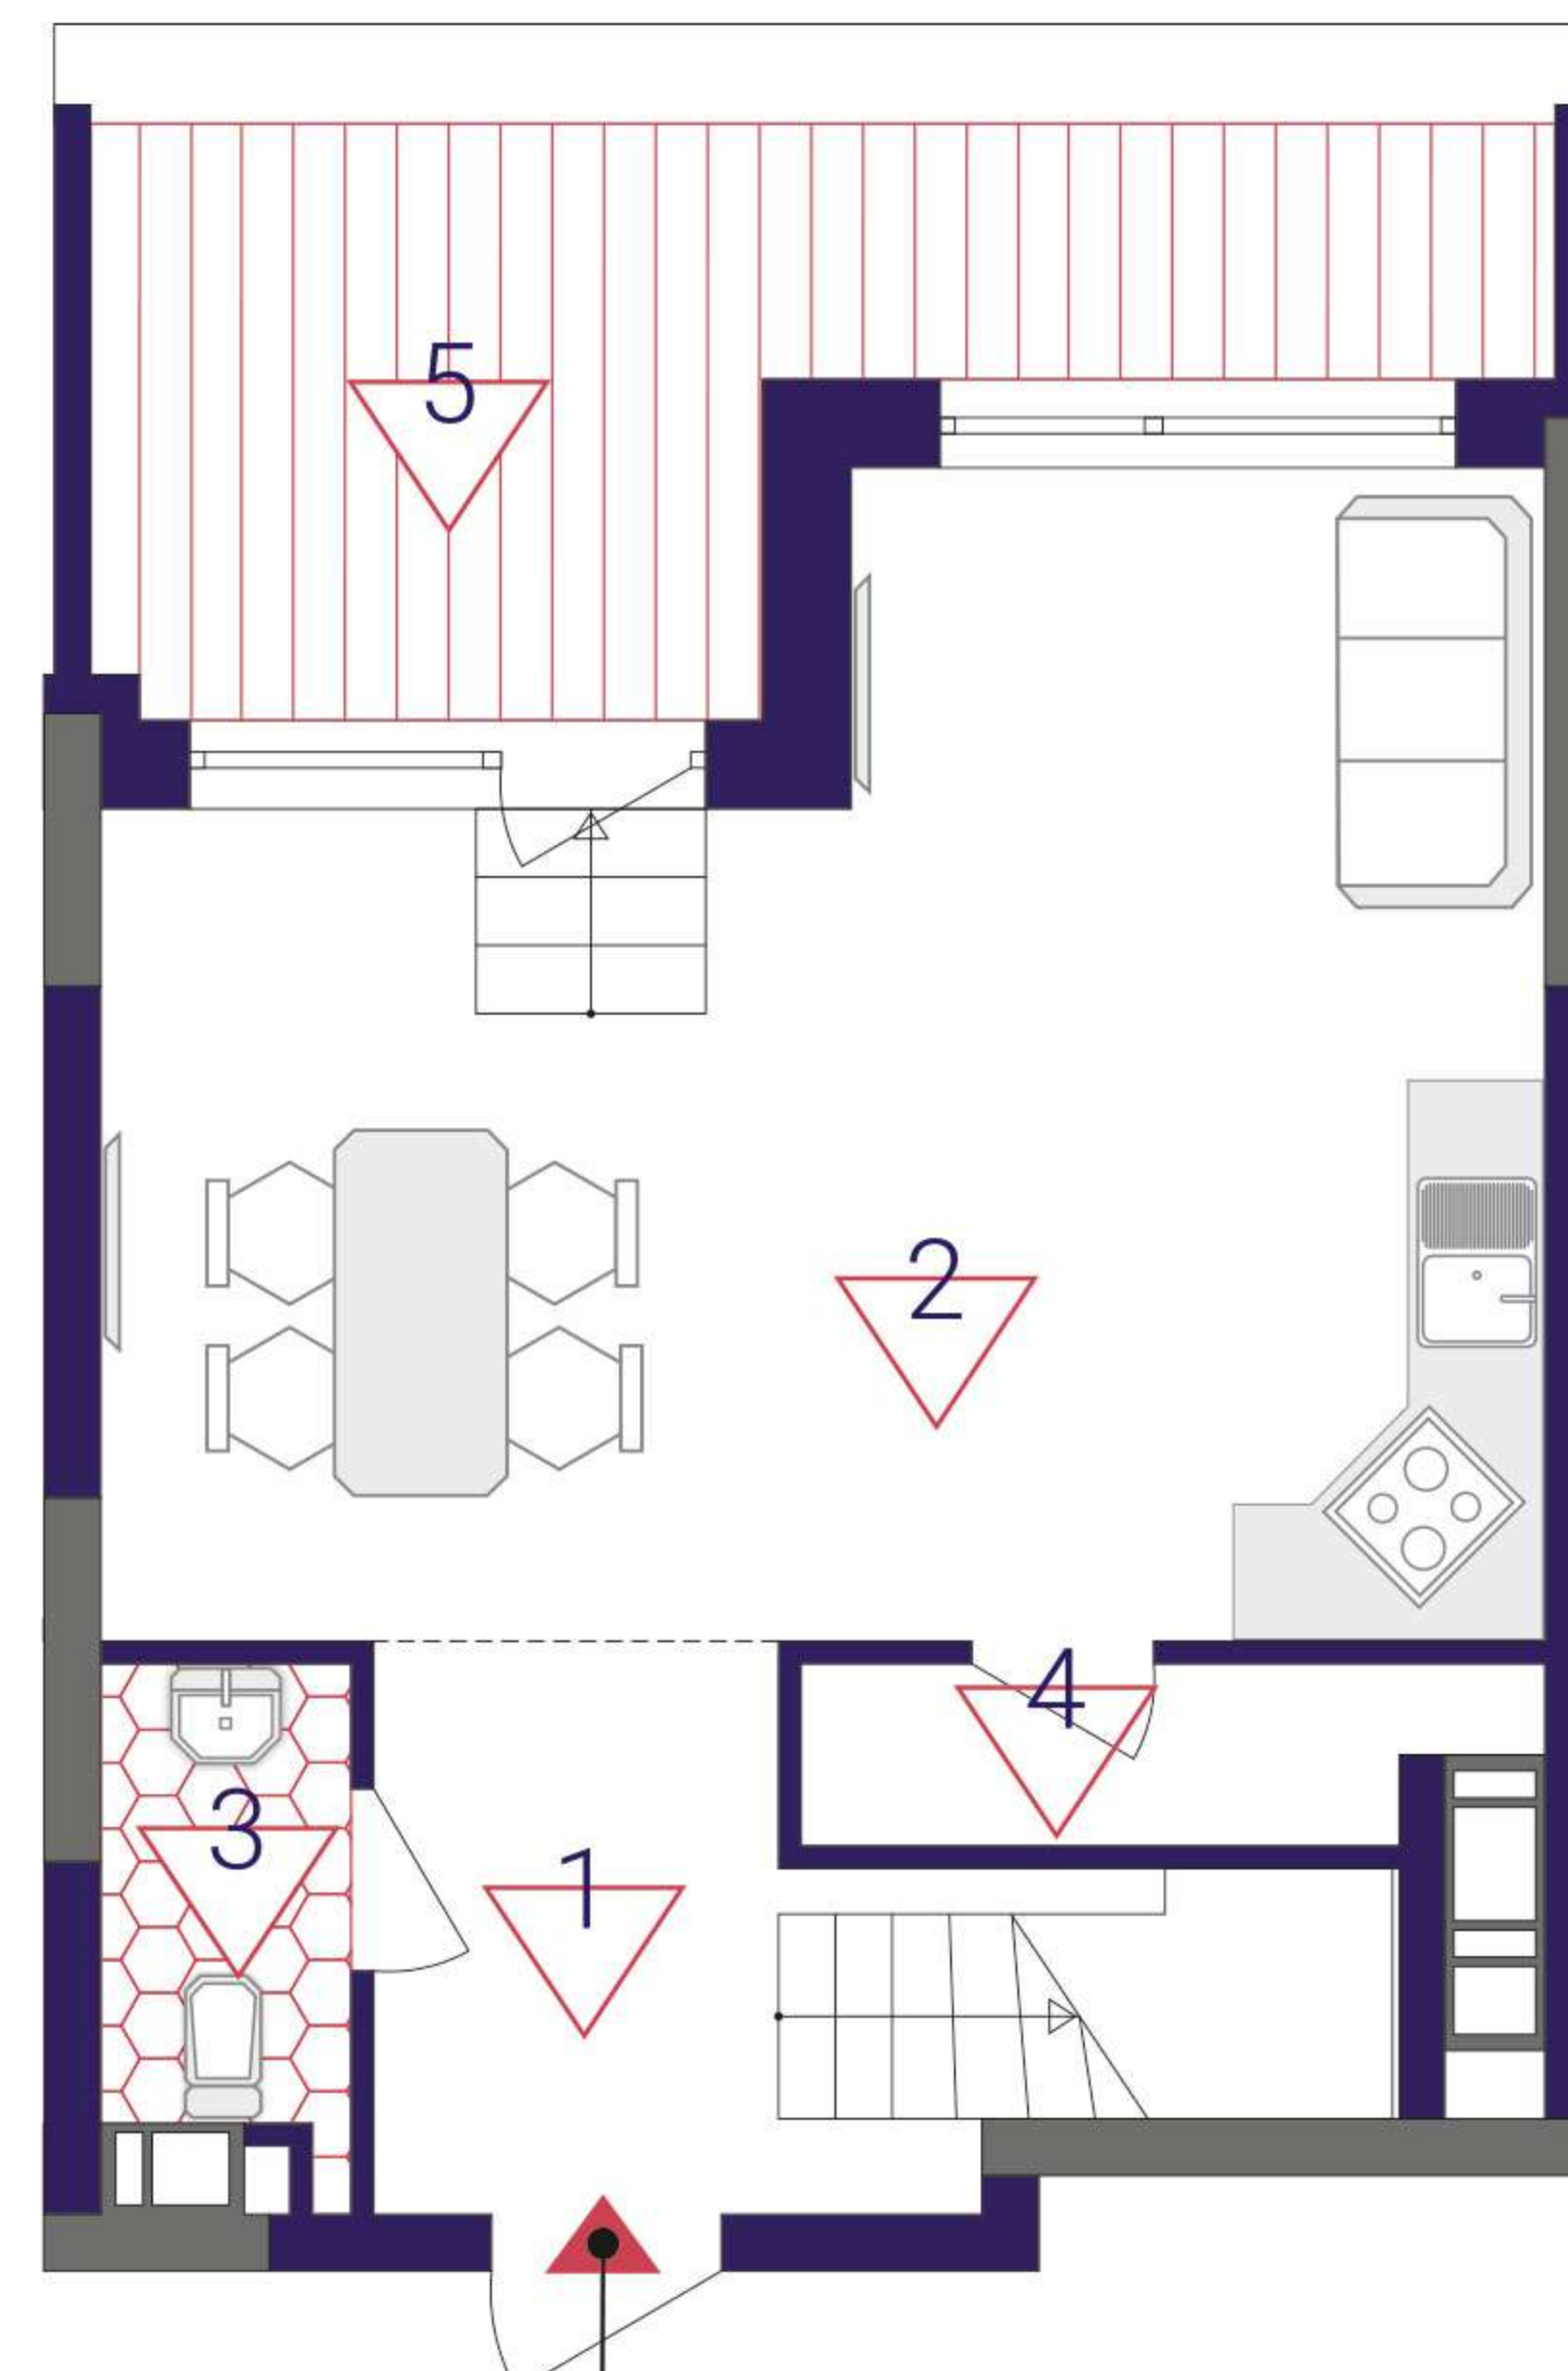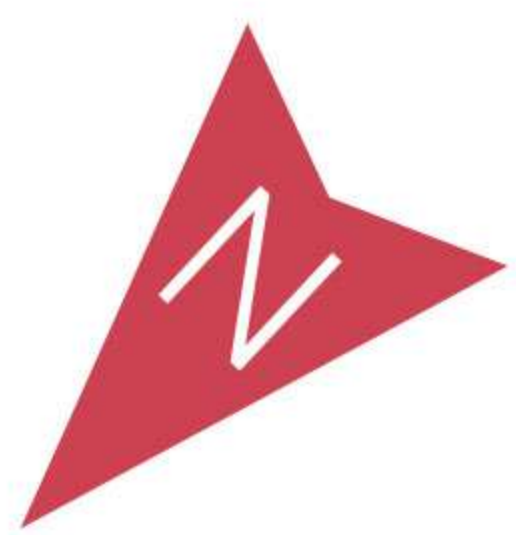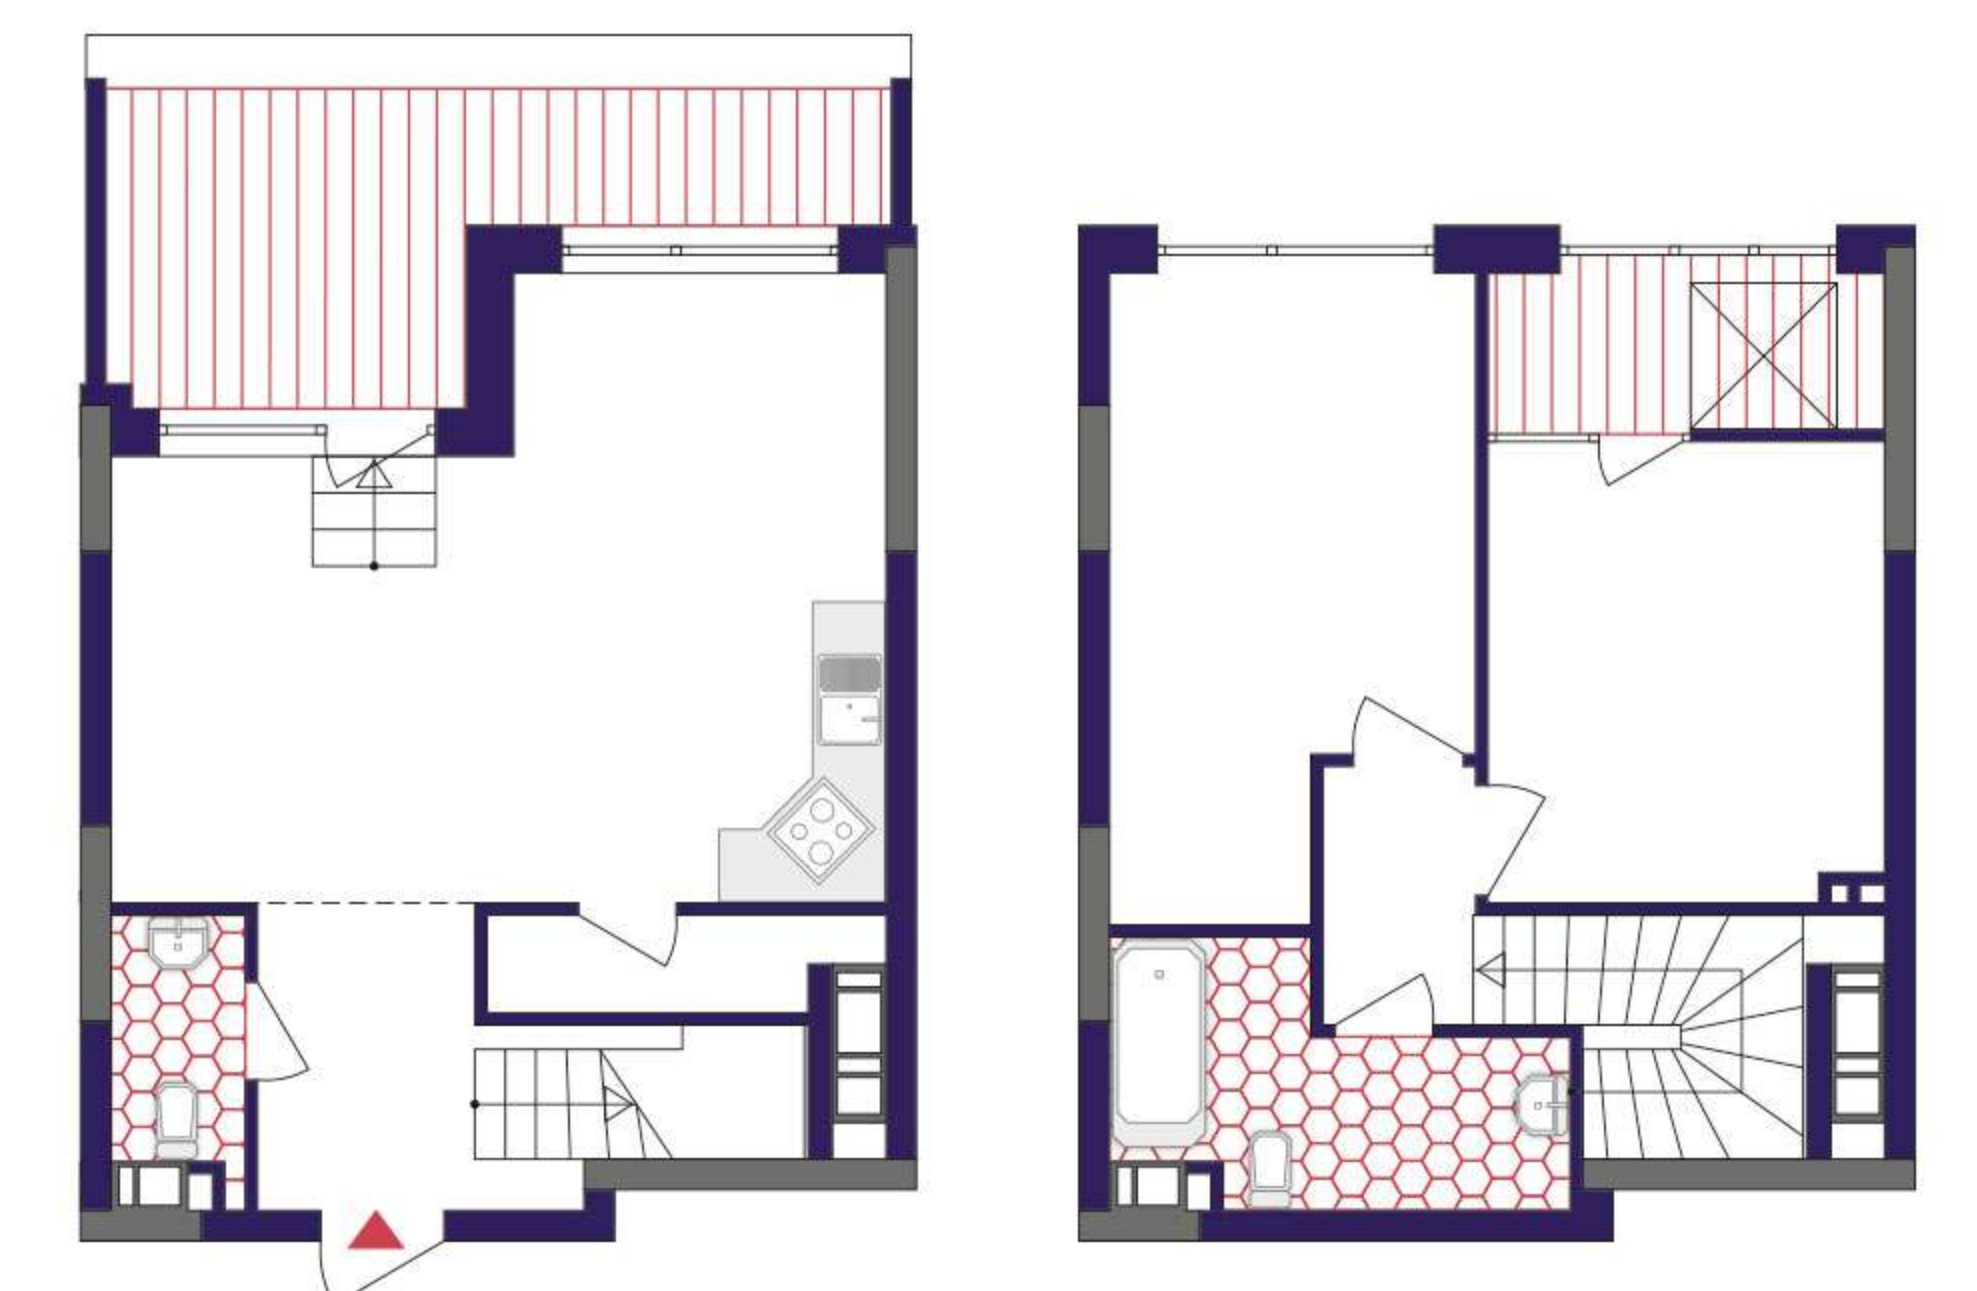

Поверх	25	26
№ кв.	347	

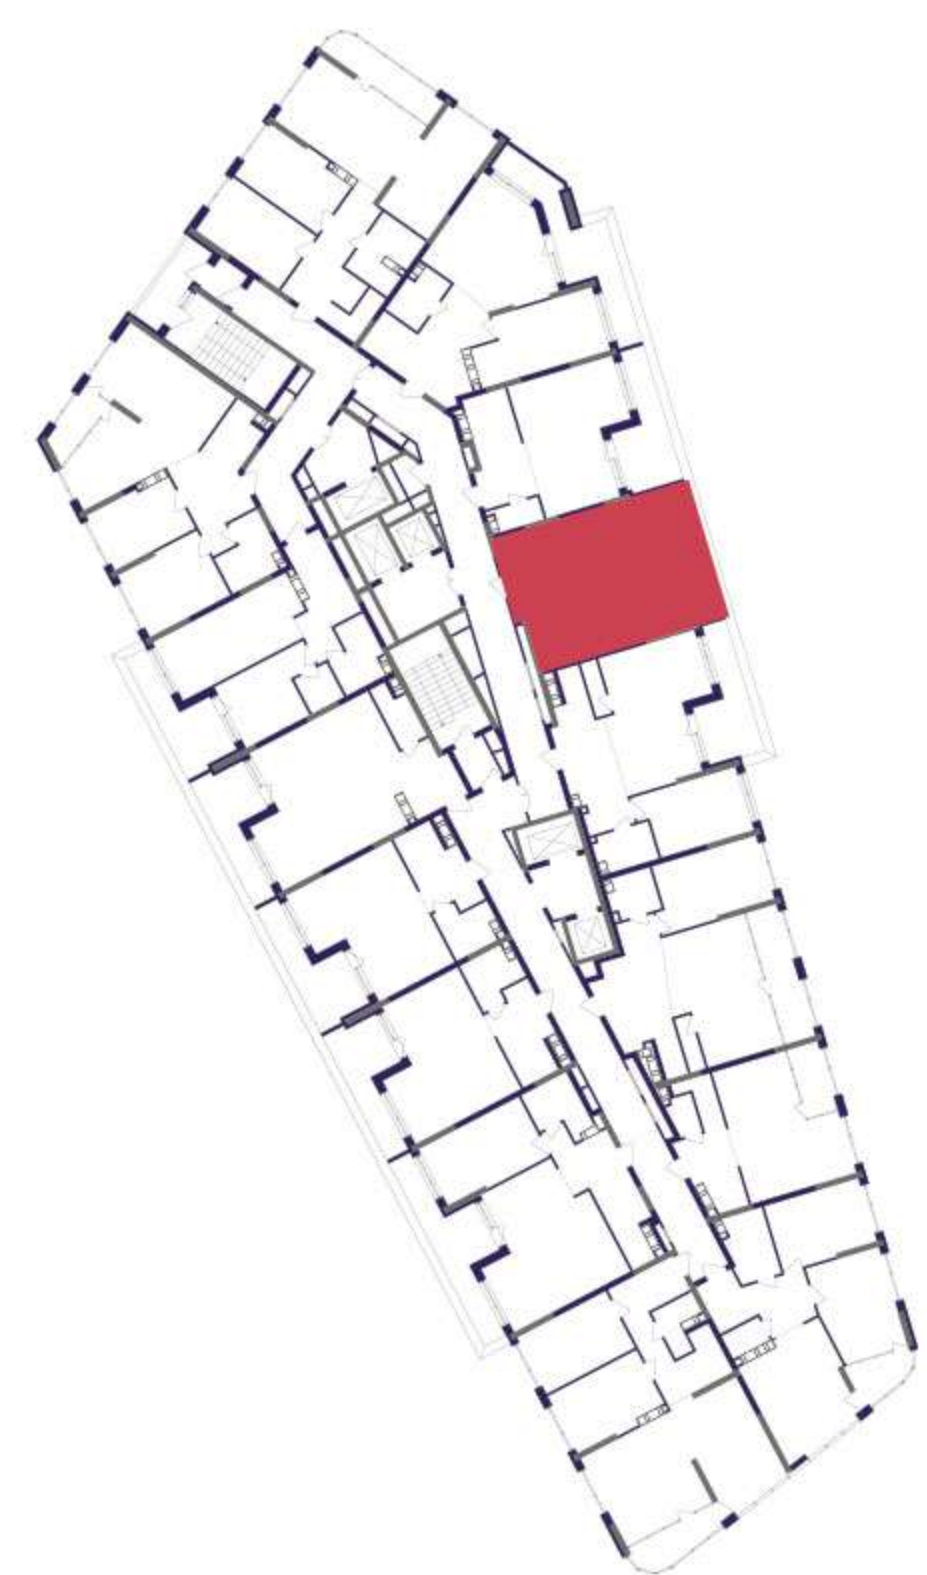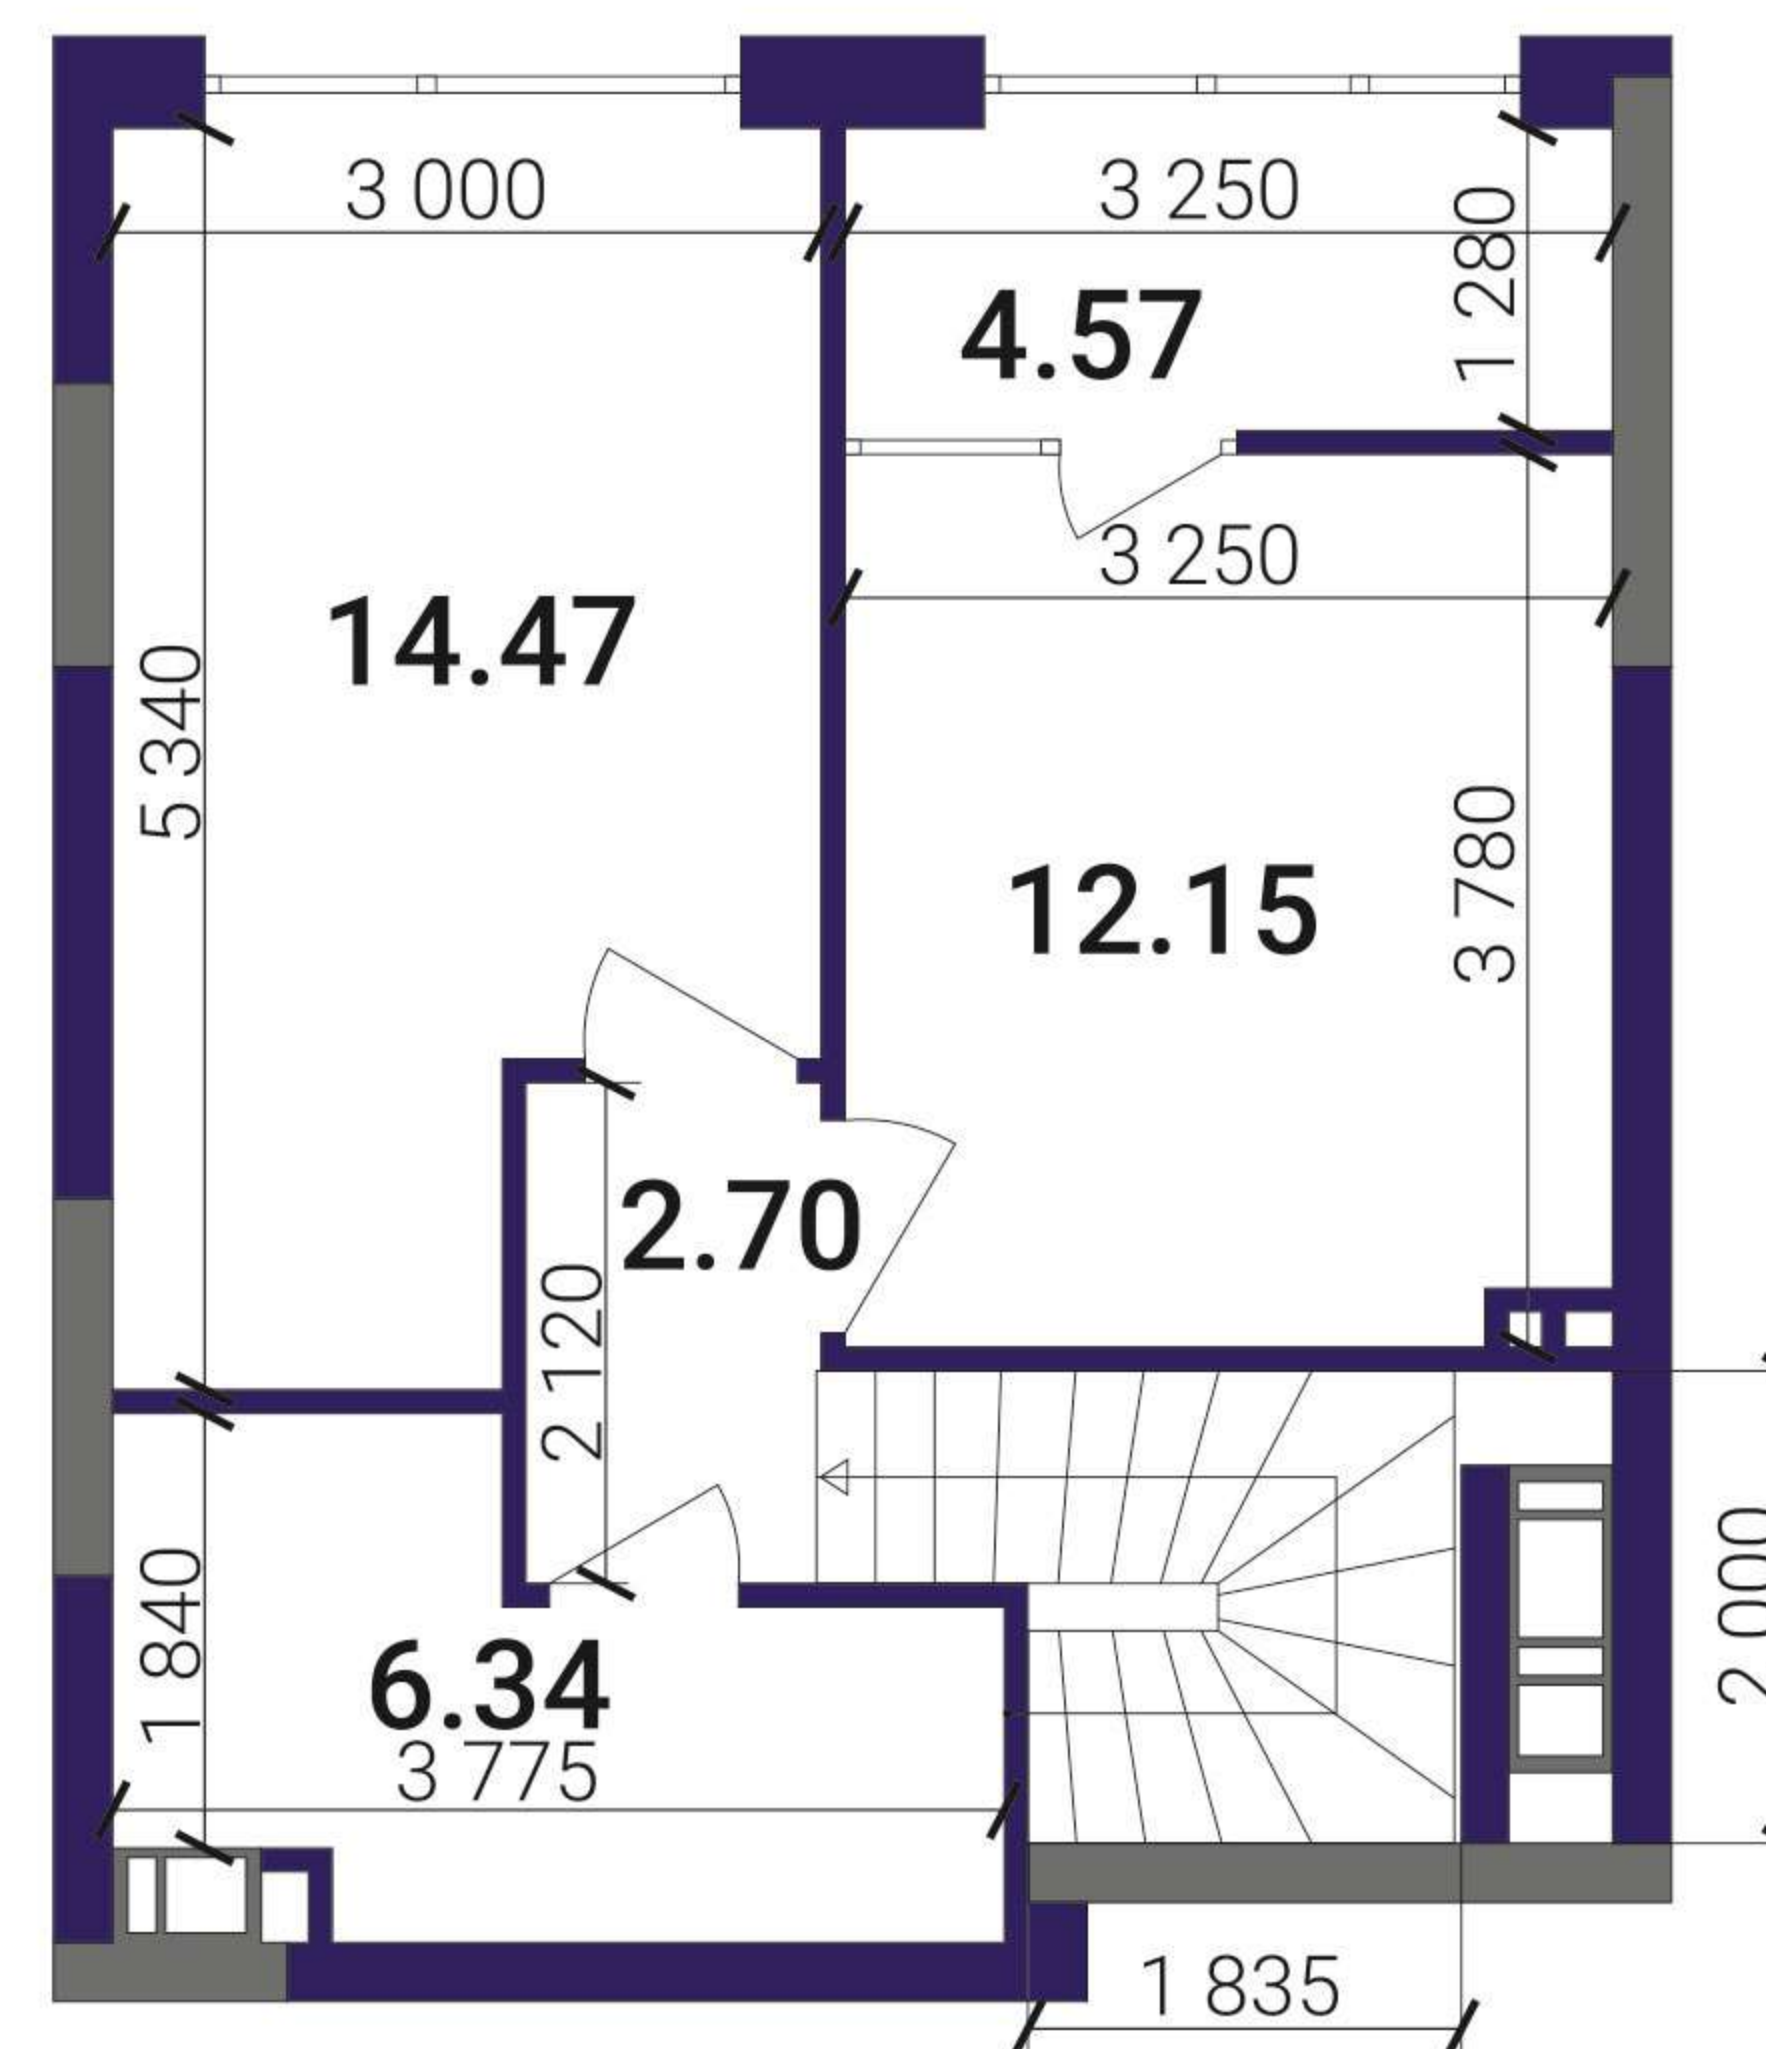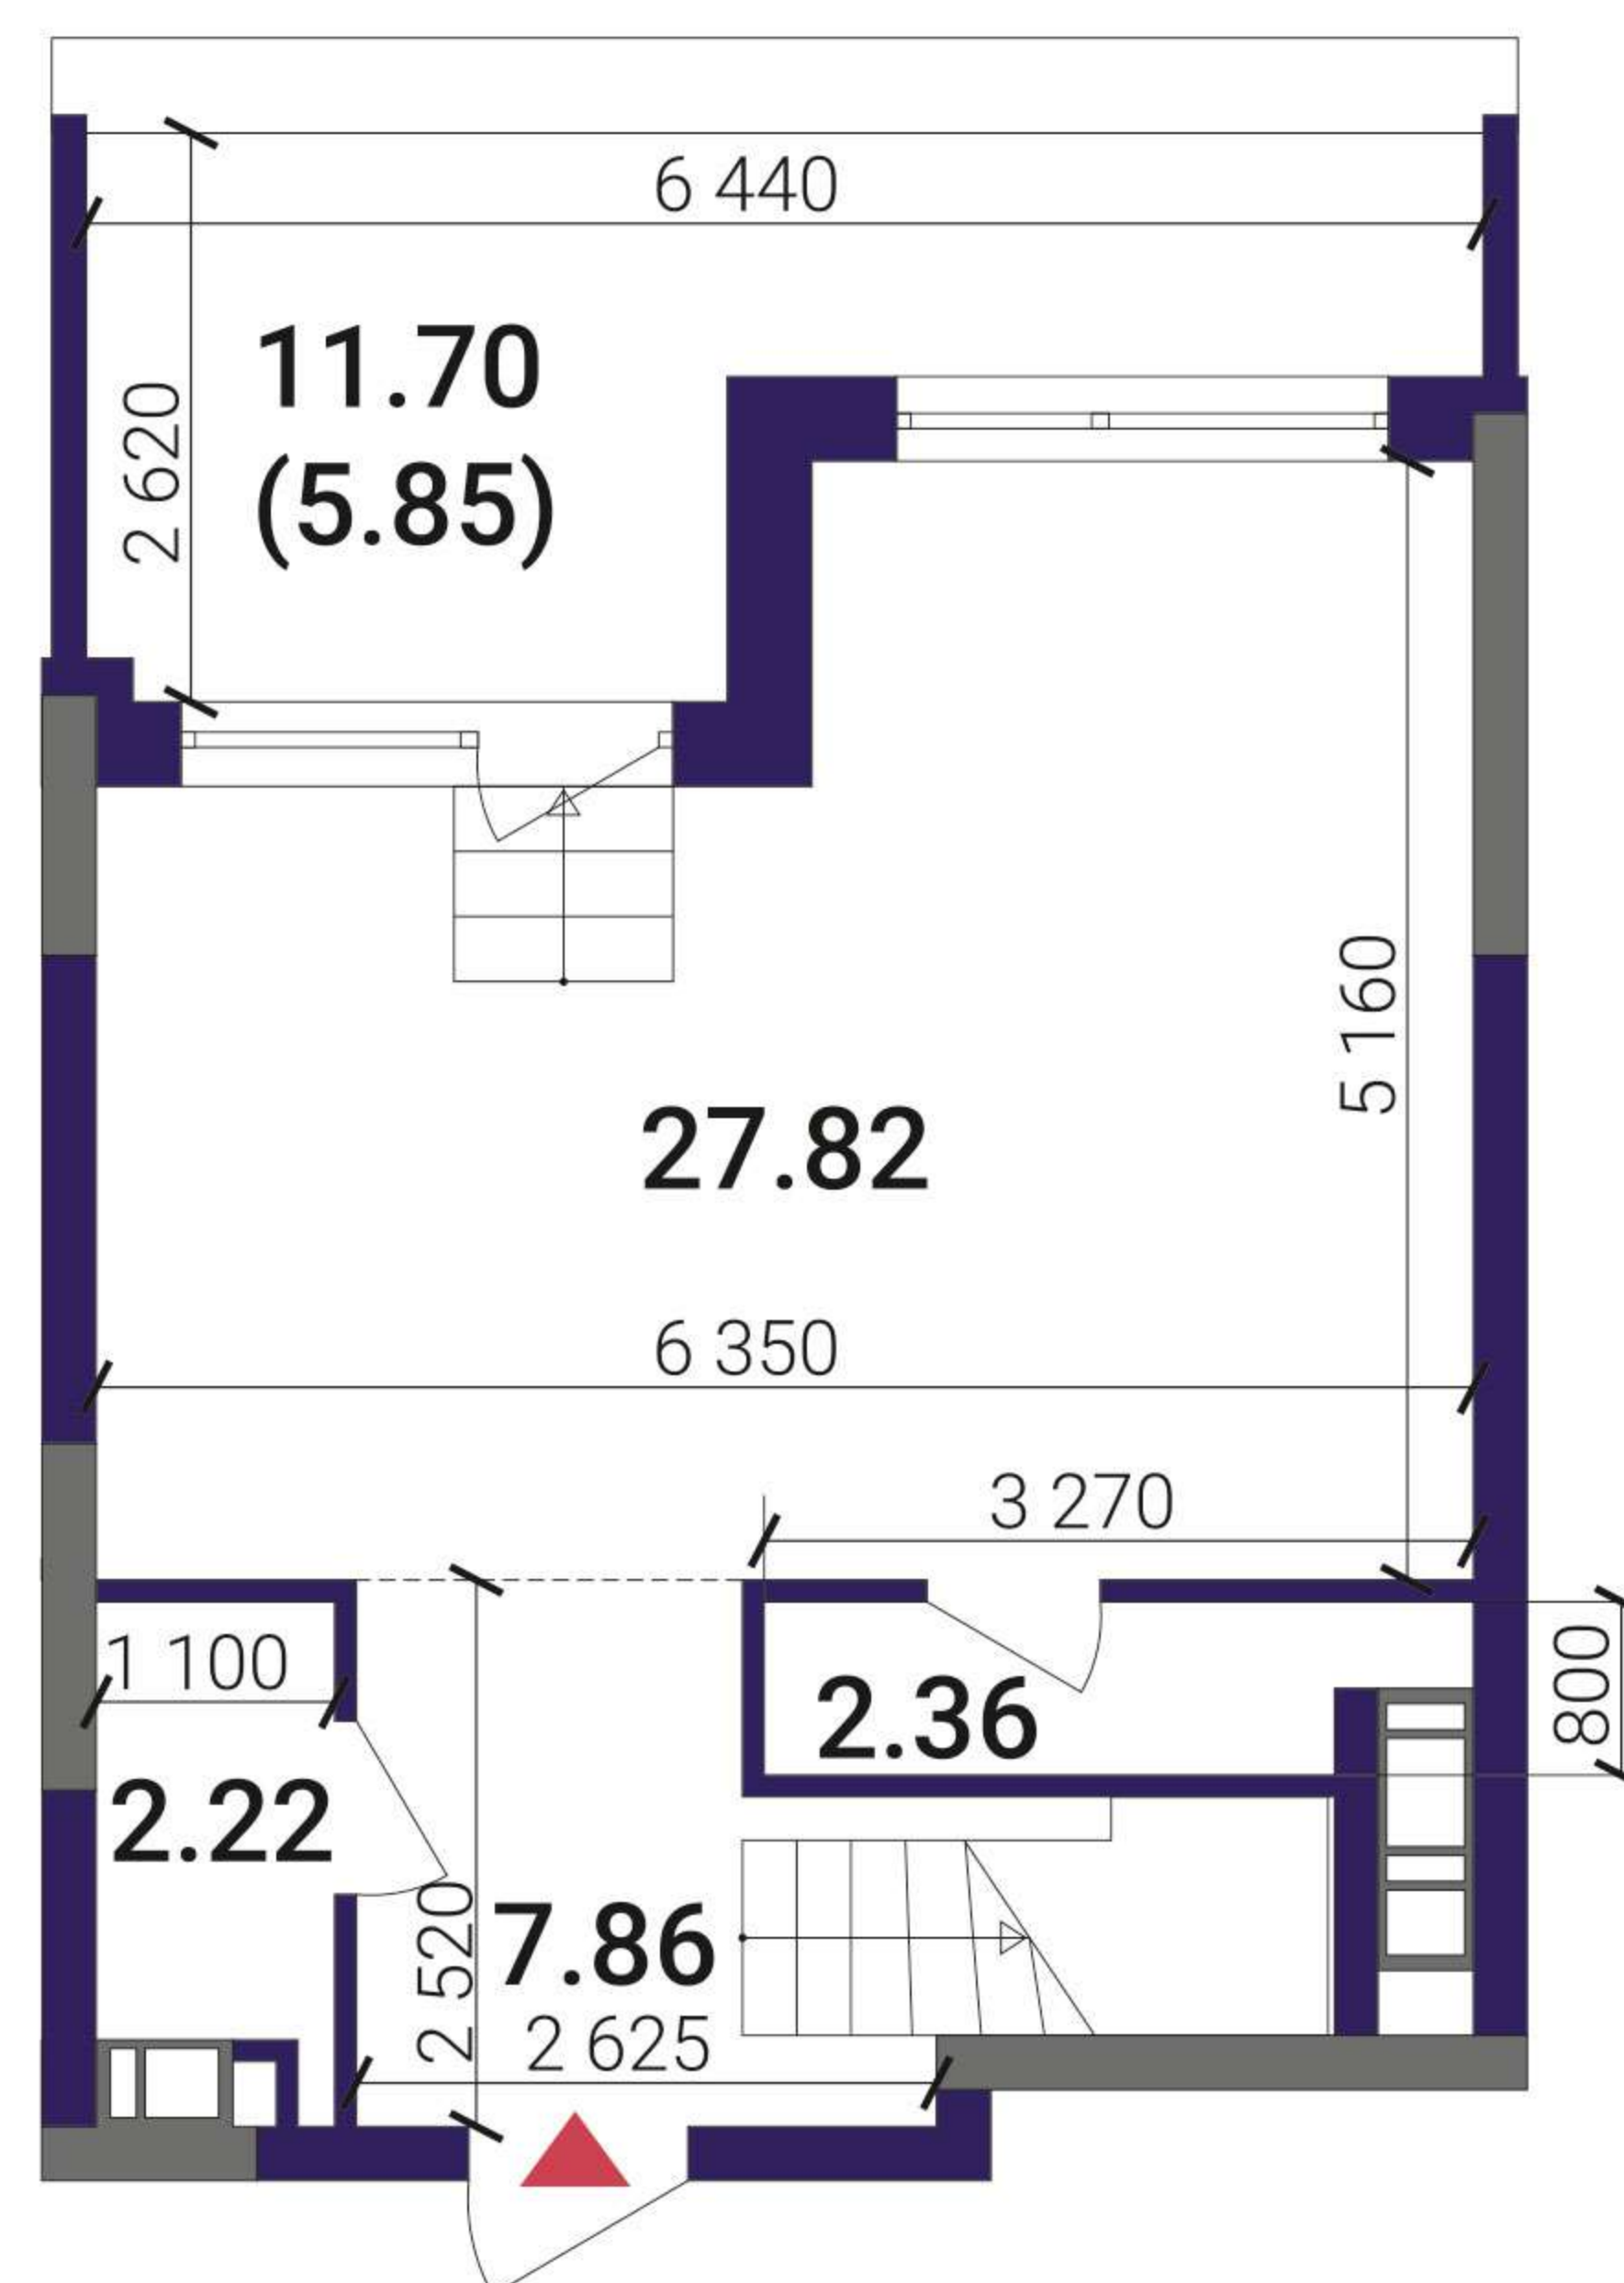

Дніпро