

Житловий будинок №9




- | | |
|---------------------|-------|
| 1. Передпокій | 15.44 |
| 2. Кухня-вітальня | 35.23 |
| 3. Житлова кімната | 12.12 |
| 4. Житлова кімната | 14.28 |
| 5. Санвузол | 6.56 |
| 6. Засклена лоджія | 4.76 |
| 7. Передпокій | 11.71 |
| 8. Житлова кімната | 14.28 |
| 9. Житлова кімната | 12.12 |
| 10. Житлова кімната | 19.22 |
| 11. Житлова кімната | 13.89 |
| 12. Ванна кімната | 6.56 |
| 13. Гардеробна | 10.46 |
| 14. Засклена лоджія | 5.29 |

ЖИТЛОВА ПЛОЩА 85.91
ЗАГАЛЬНА ПЛОЩА 181.92

План квартири без перегородок



Поверх	25	26
№ кв.	358	

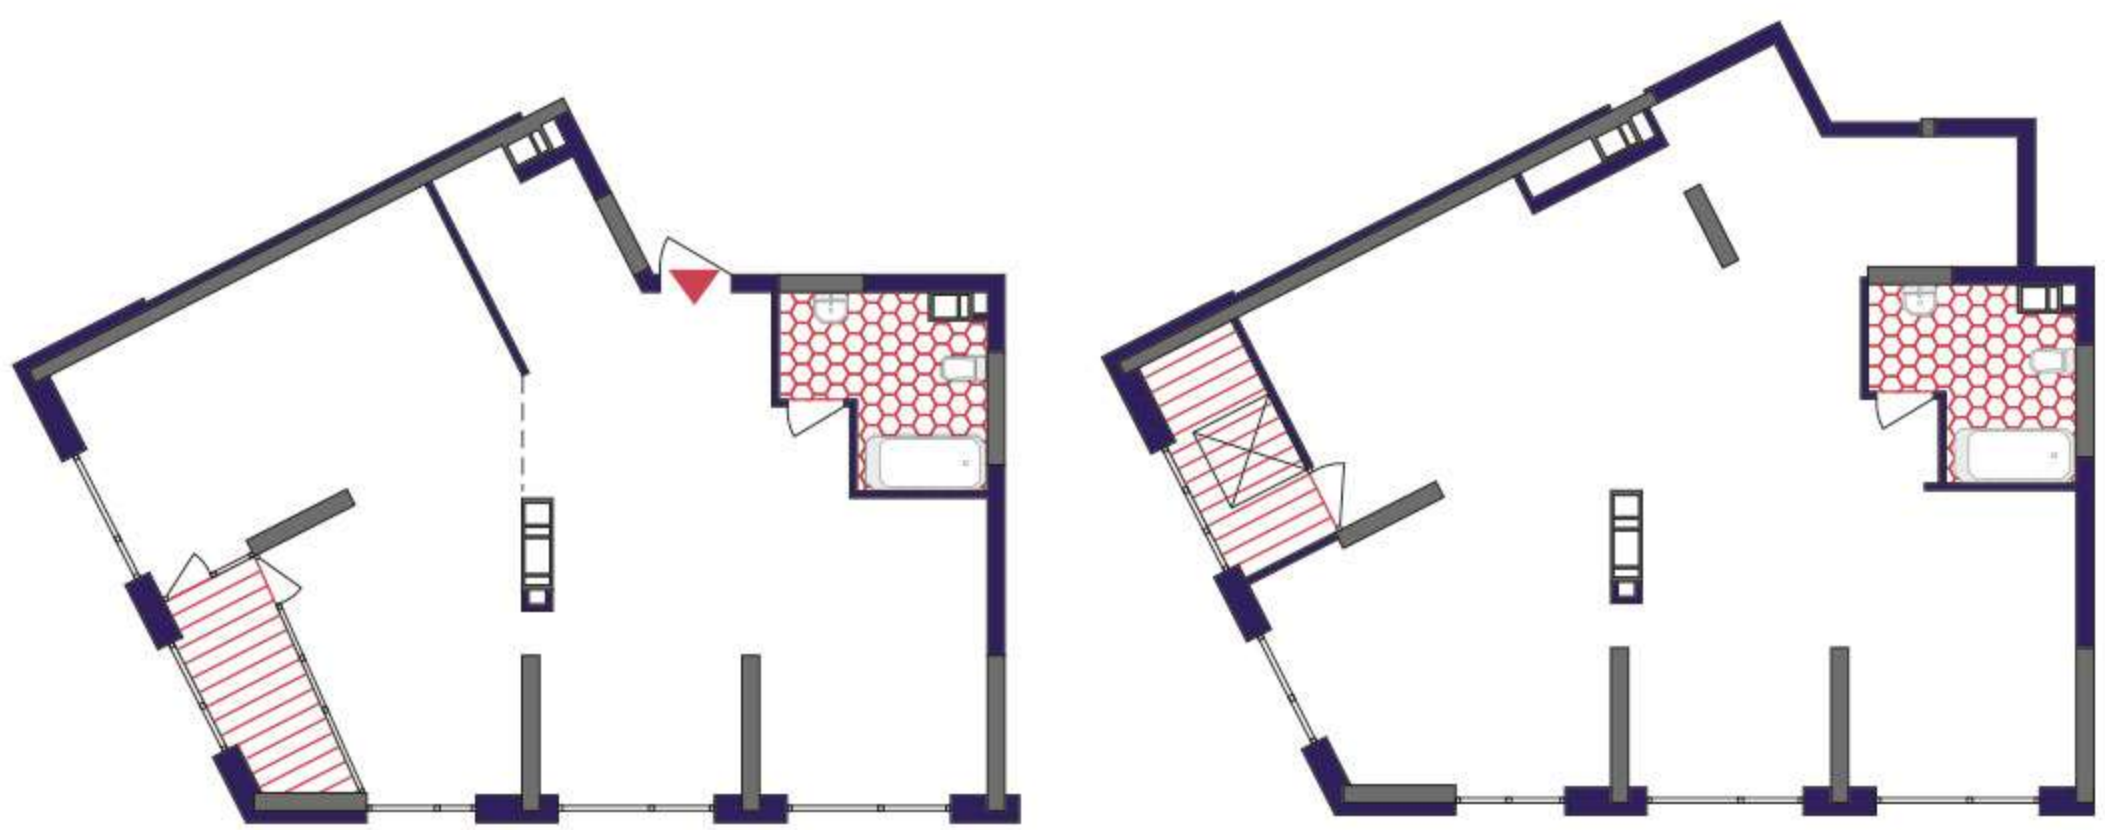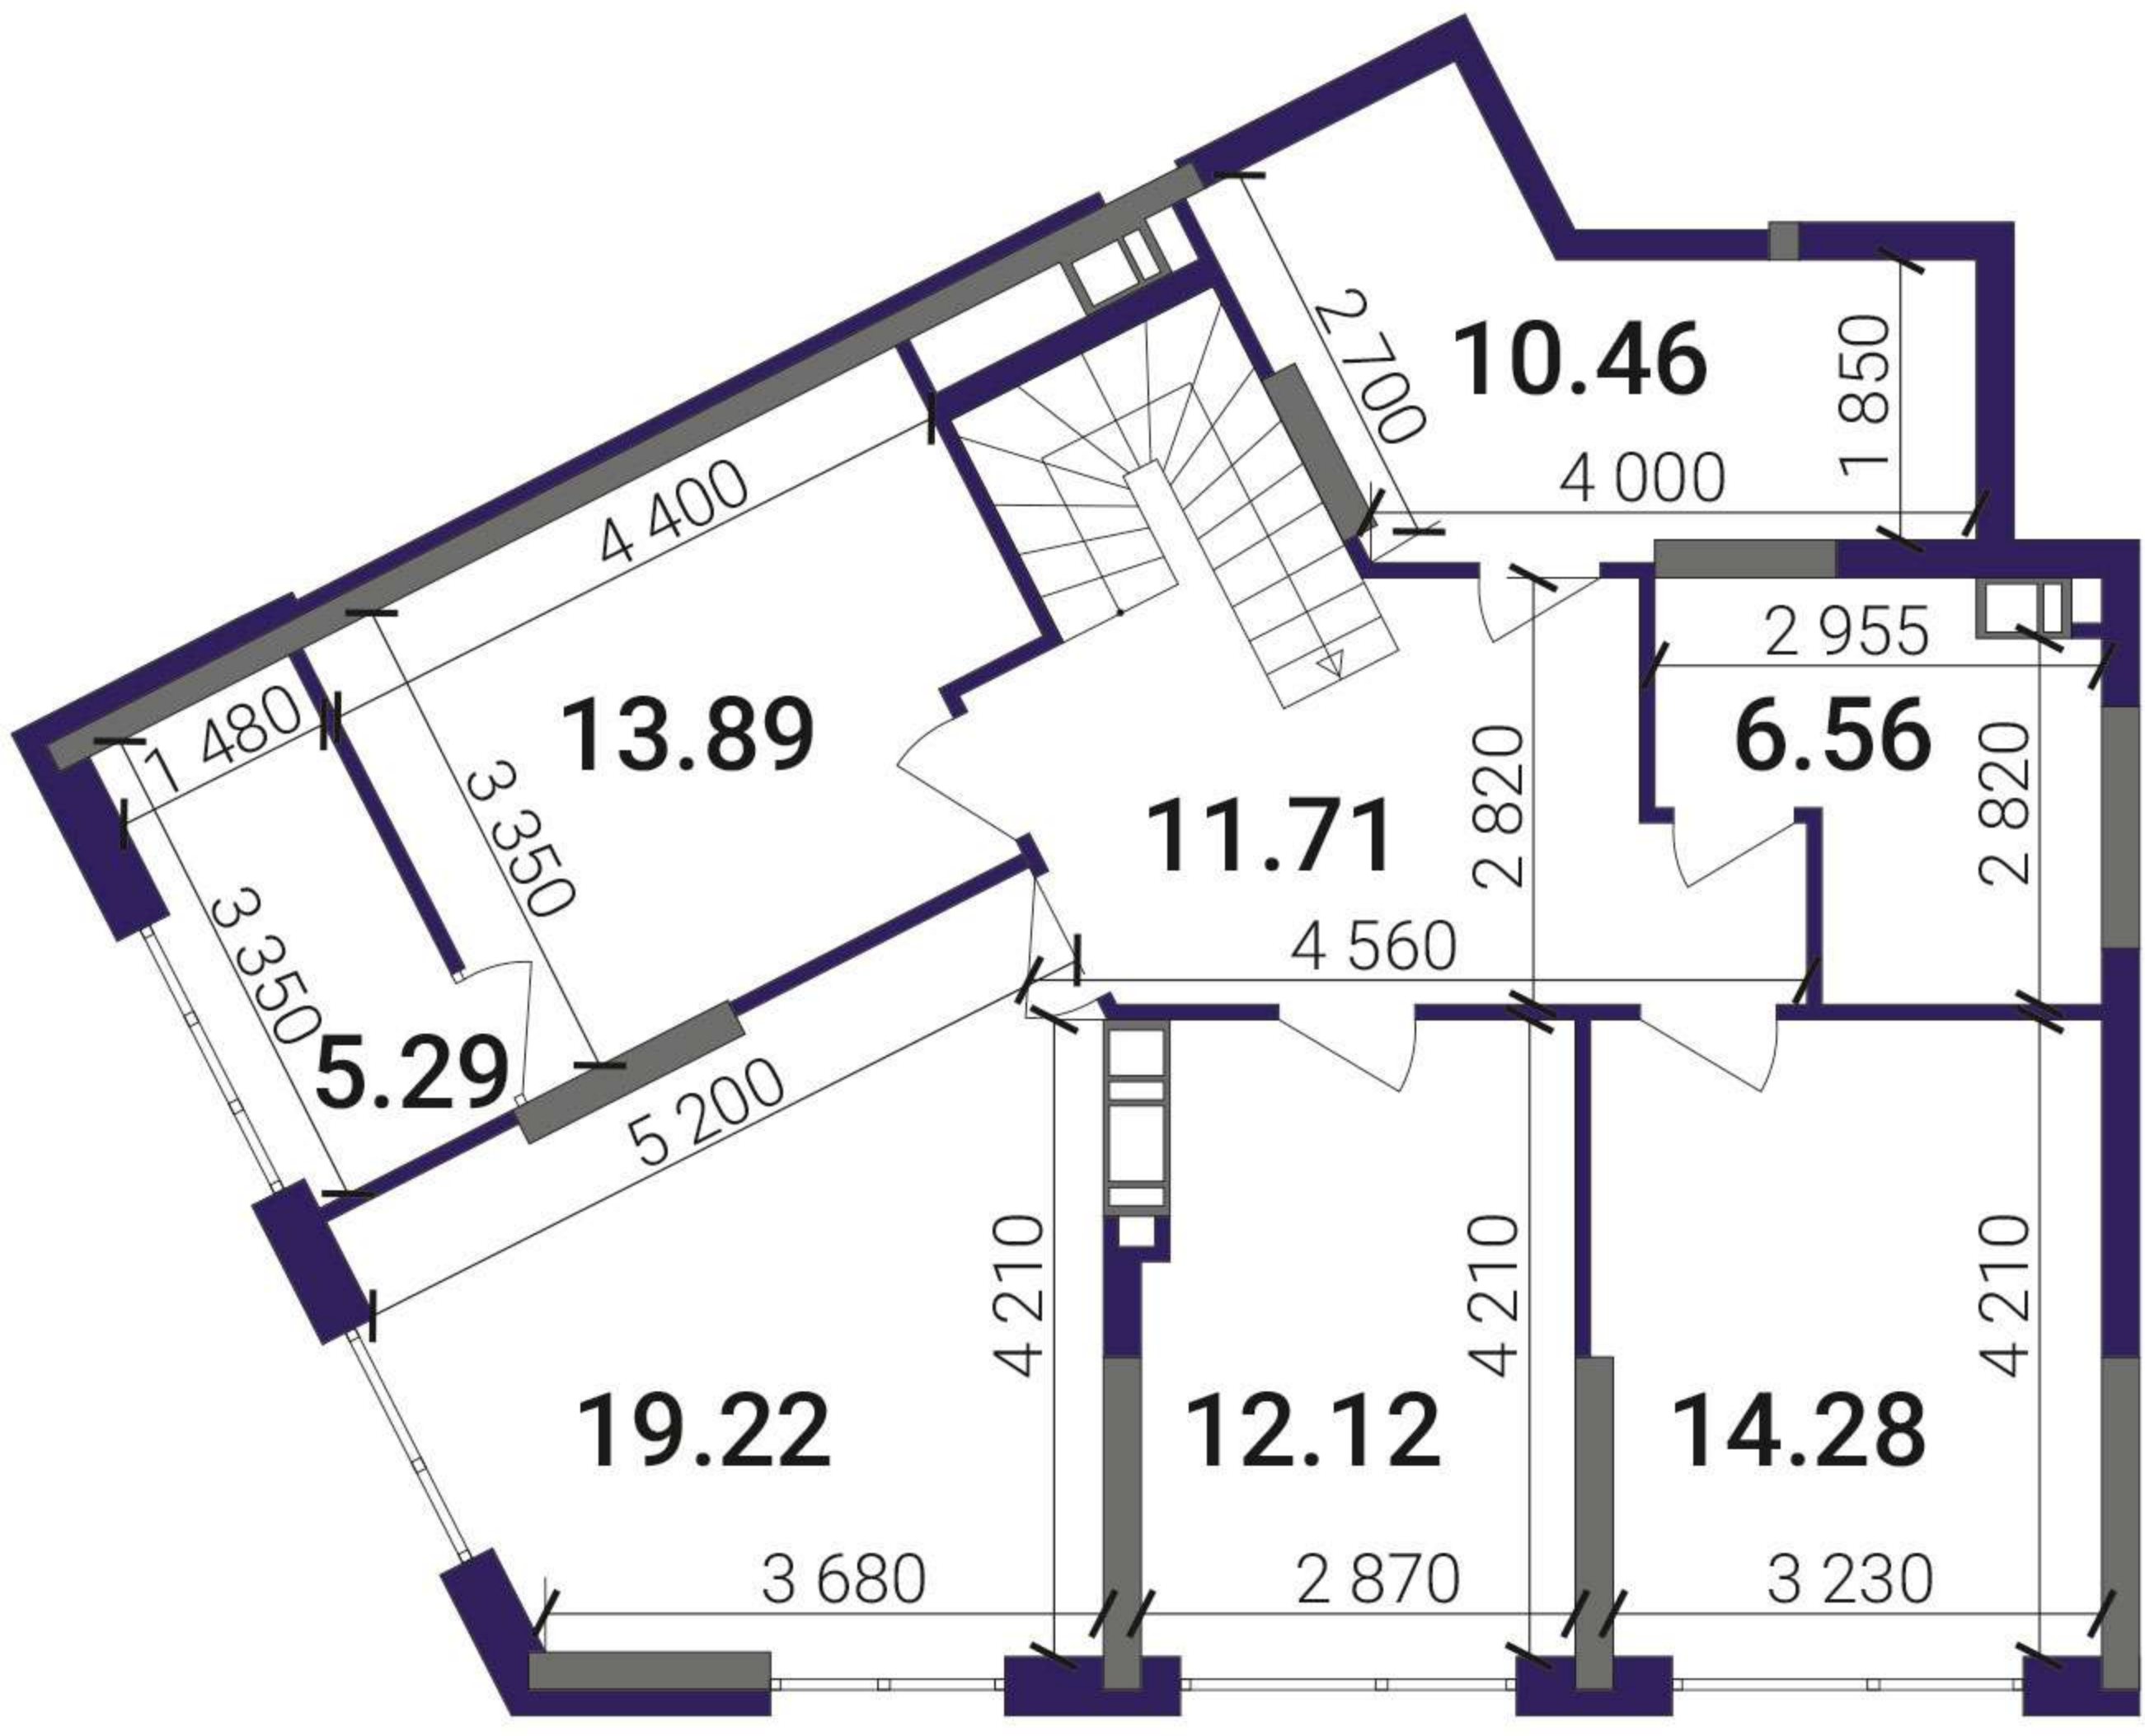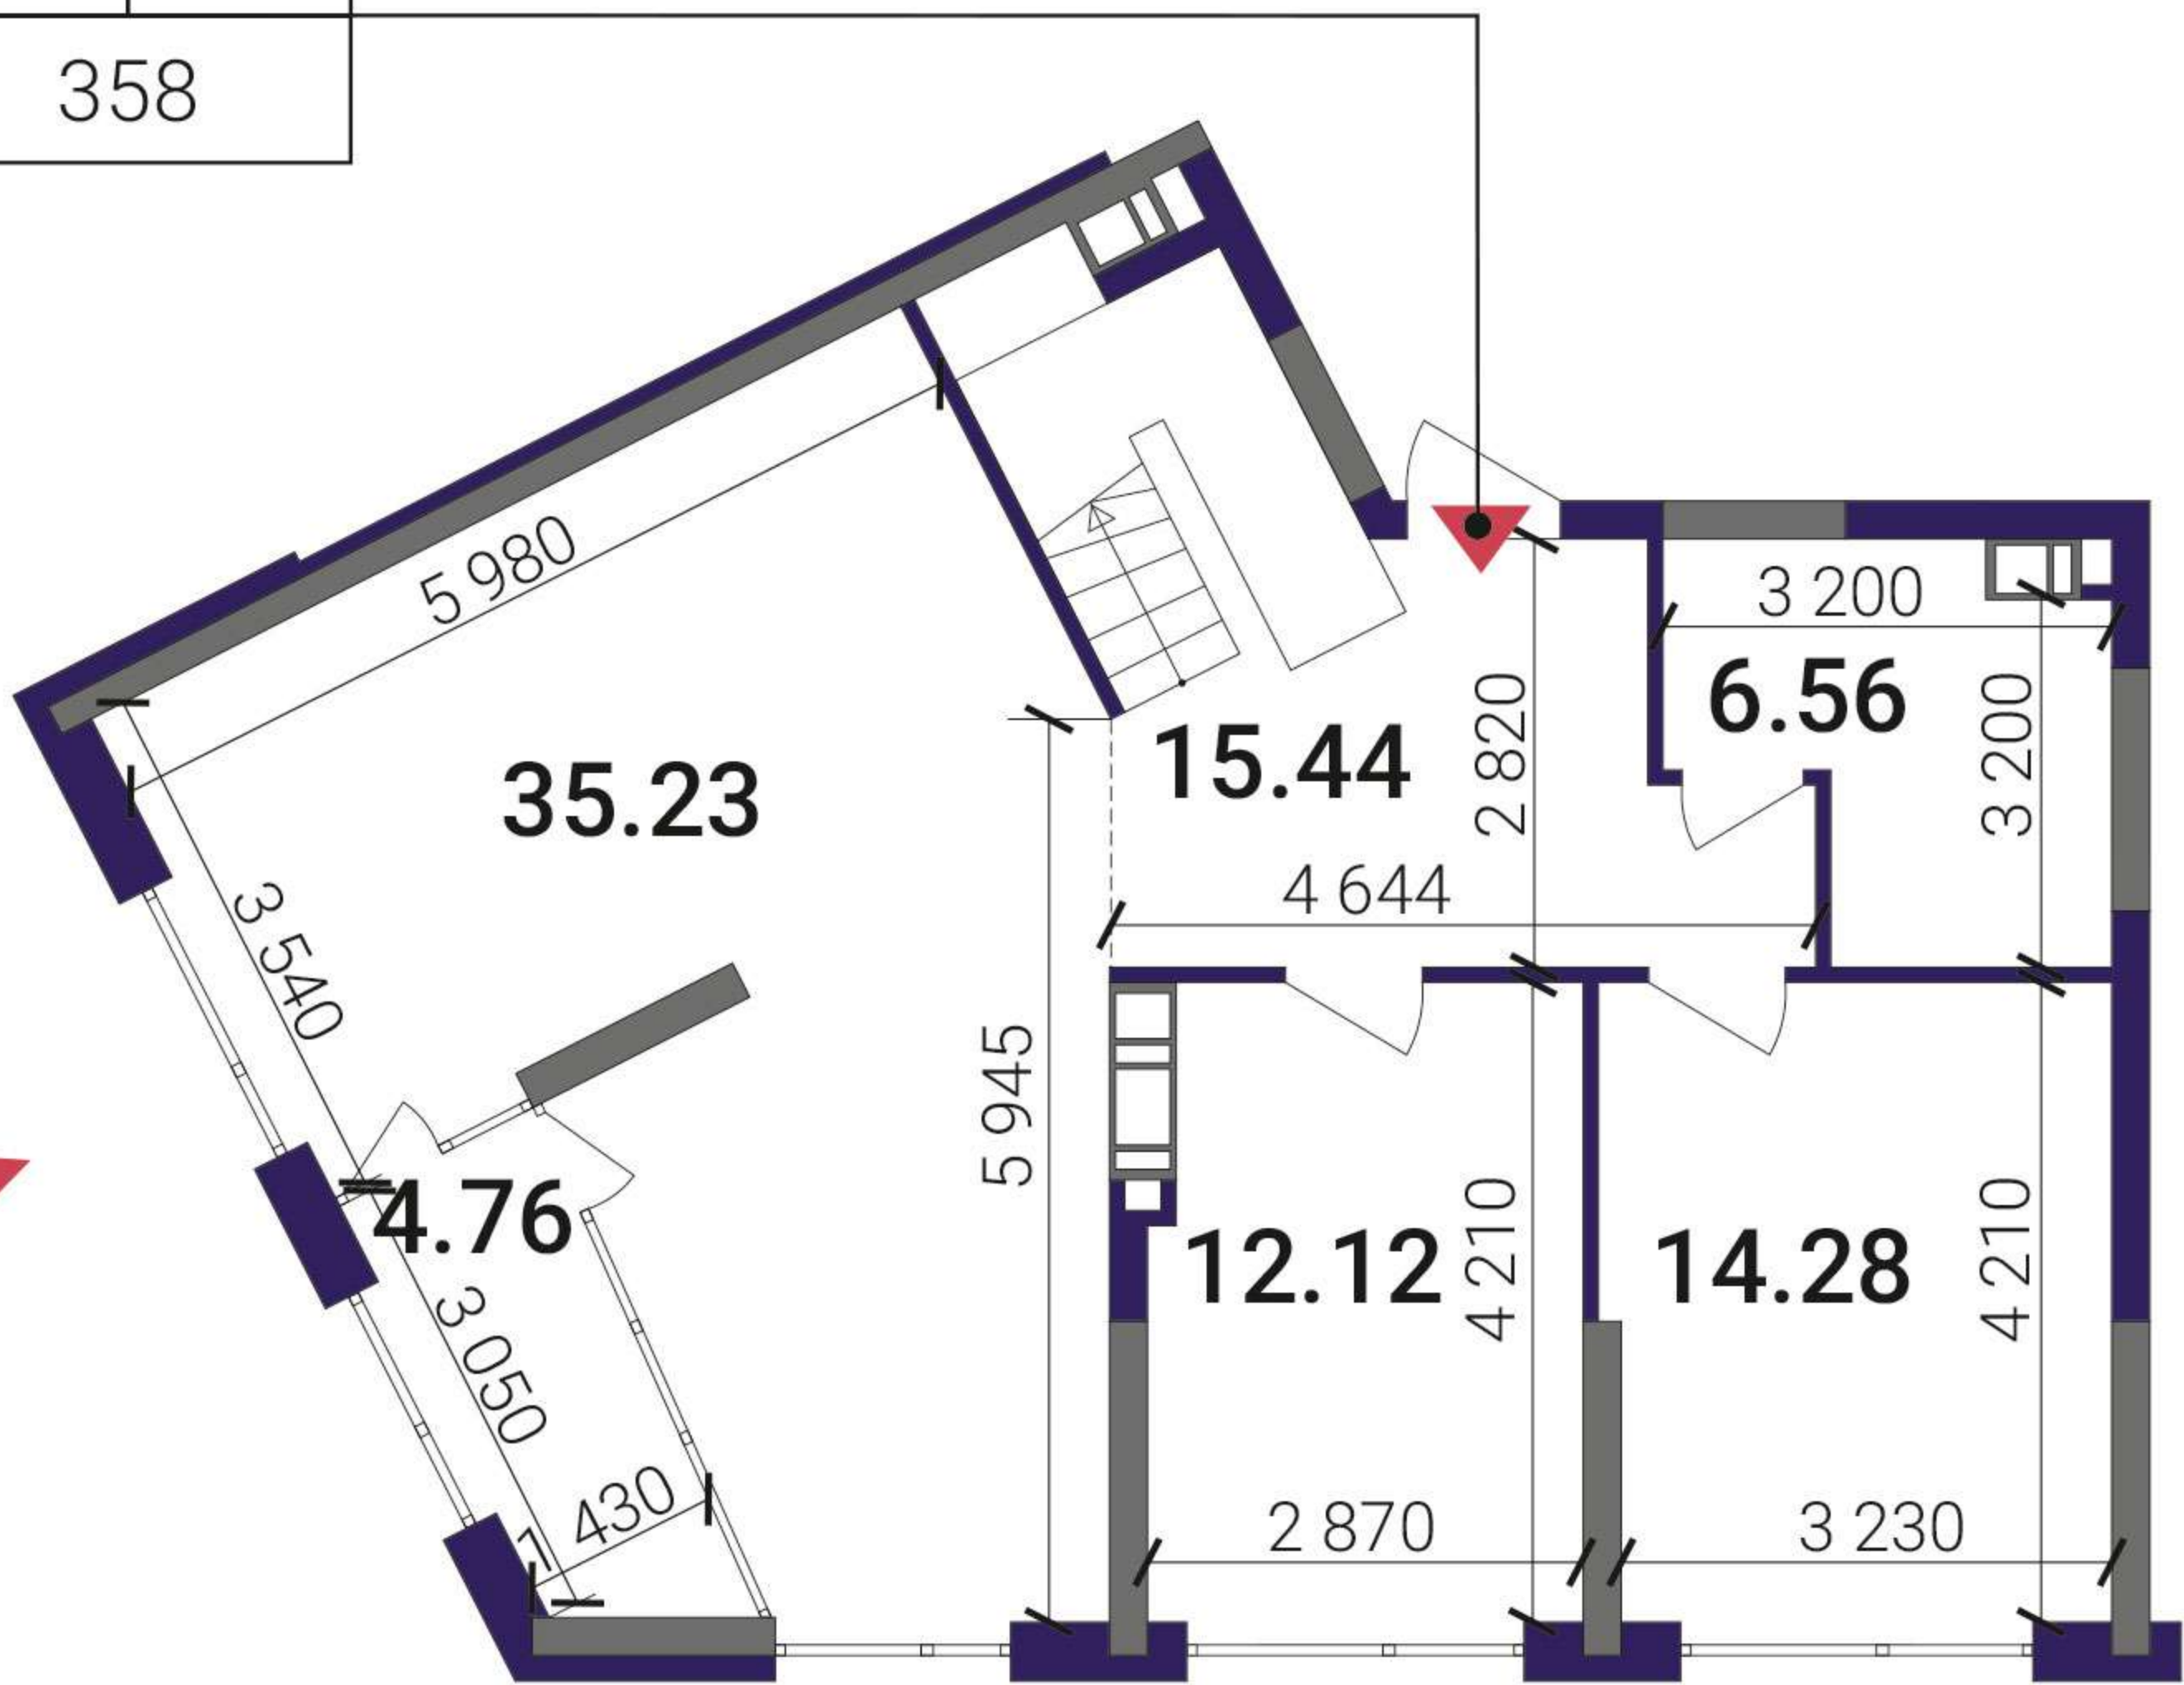

Дніпро