

Житловий будинок №9


- | | |
|--------------------------|-------|
| 1. Передпокій | 13.10 |
| 2. Кухня-вітальня | 18.92 |
| 3. Житлова кімната | 15.87 |
| 4. Житлова кімната | 14.94 |
| 5. Ванна кімната | 4.76 |
| 6. Санвузол | 2.04 |
| 7. Засклена лоджія (к=1) | 5.21 |

ЖИТЛОВА ПЛОЩА	30.81
ЗАГАЛЬНА ПЛОЩА	74.84

План квартири без перегородок



Поверх	2
№ кв.	004

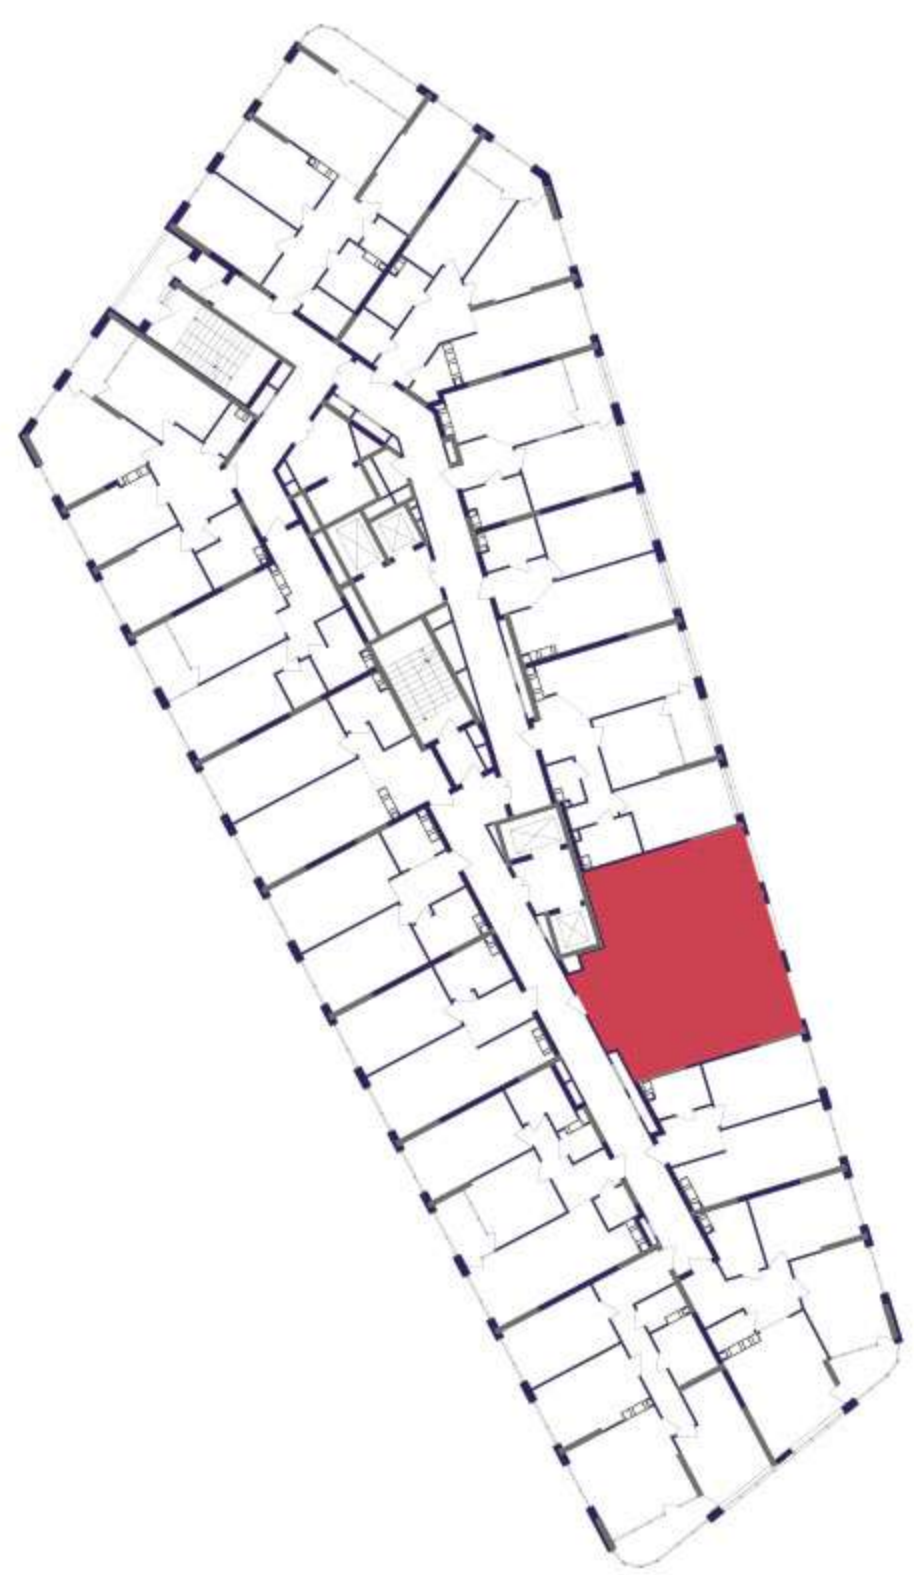

Дніпро