


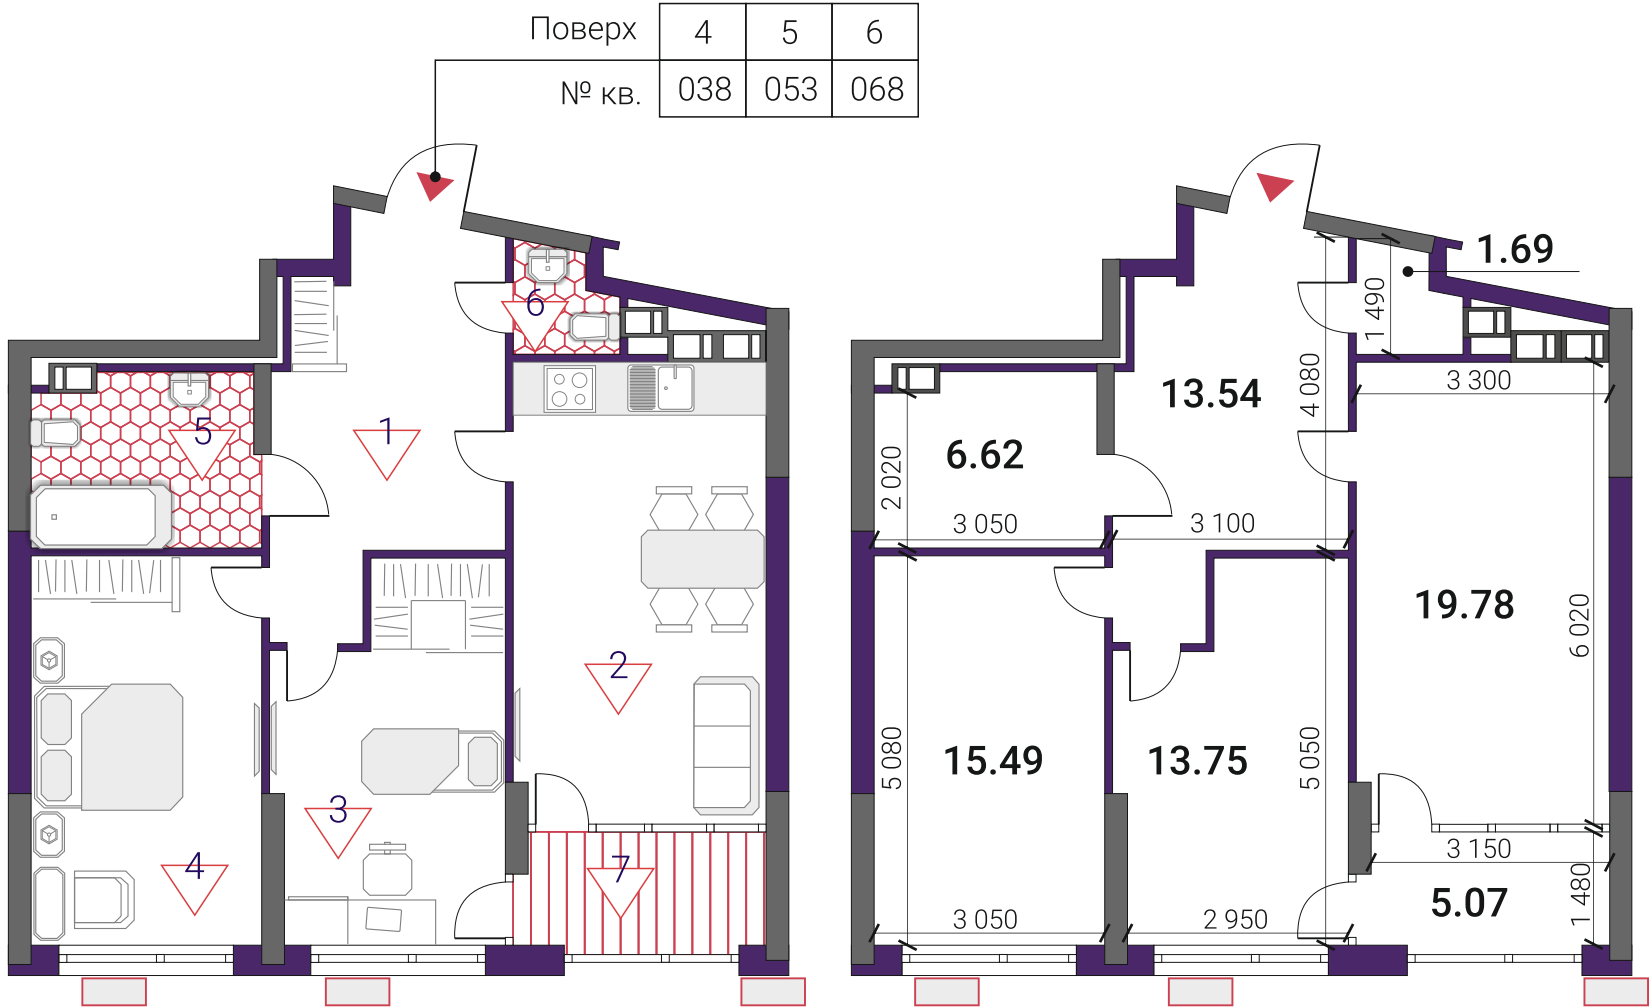

Поверх	4	5	6
№ кв.	038	053	068




Житловий будинок №8

1. Передпокій	13.54
2. Кухня-вітальня	19.78
3. Житлова кімната	13.75
4. Житлова кімната	15.49
5. Ванна кімната	6.62
6. Санвузол	1.69
7. Засклена лоджія (к=1)	5.07

ЖИТЛОВА ПЛОЩА	29.24
ЗАГАЛЬНА ПЛОЩА	75.94

План квартири без перегородок

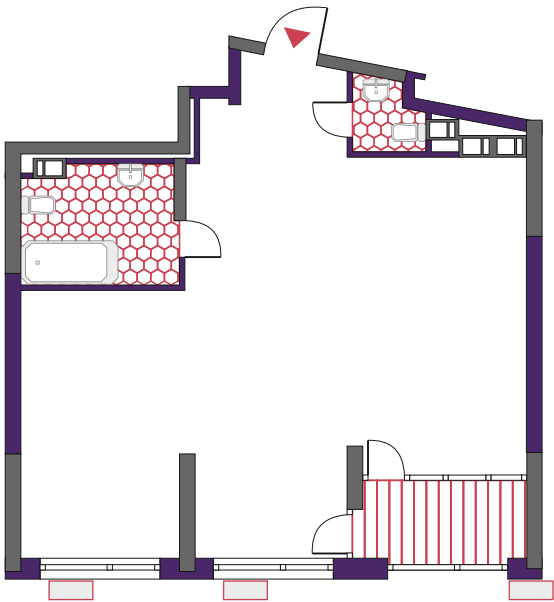

Дніпро