





Житловий будинок №8

1. Передпокій	9.83
2. Кухня-вітальня	23.33
3. Житлова кімната	11.23
4. Житлова кімната	14.69
5. Ванна кімната	5.33
6. Санвузол	2.06
7. Засклена лоджія (к=1)	4.49
ЖИТЛОВА ПЛОЩА	25.92
ЗАГАЛЬНА ПЛОЩА	70.96

План квартири без перегородок

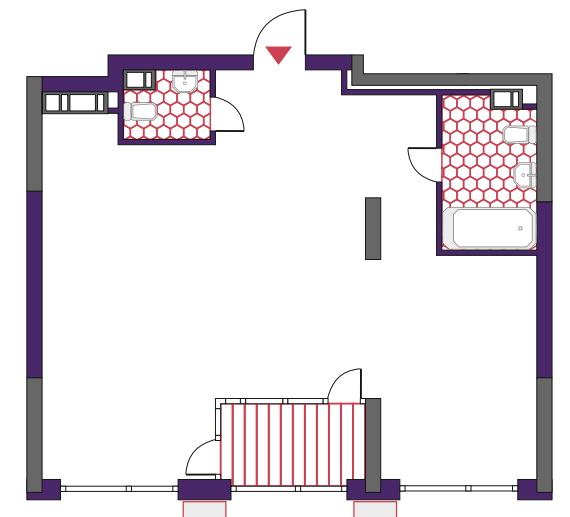

Поверх	2	17	18	19	20	21	22	23	24
№ кв.	009	234	249	264	279	294	309	324	339

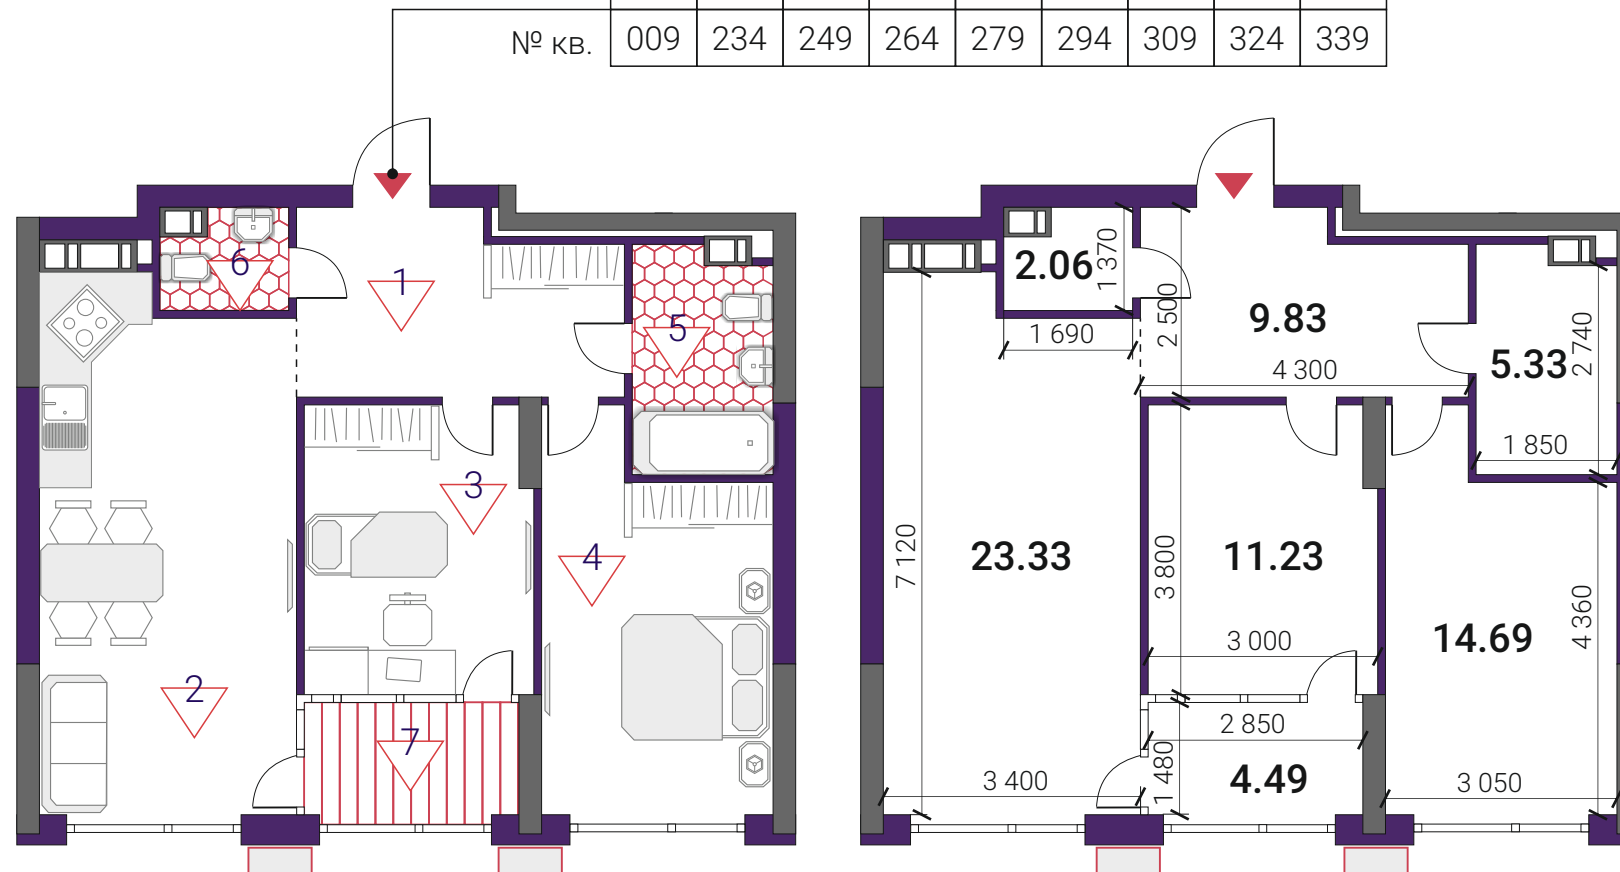

Дніпро