



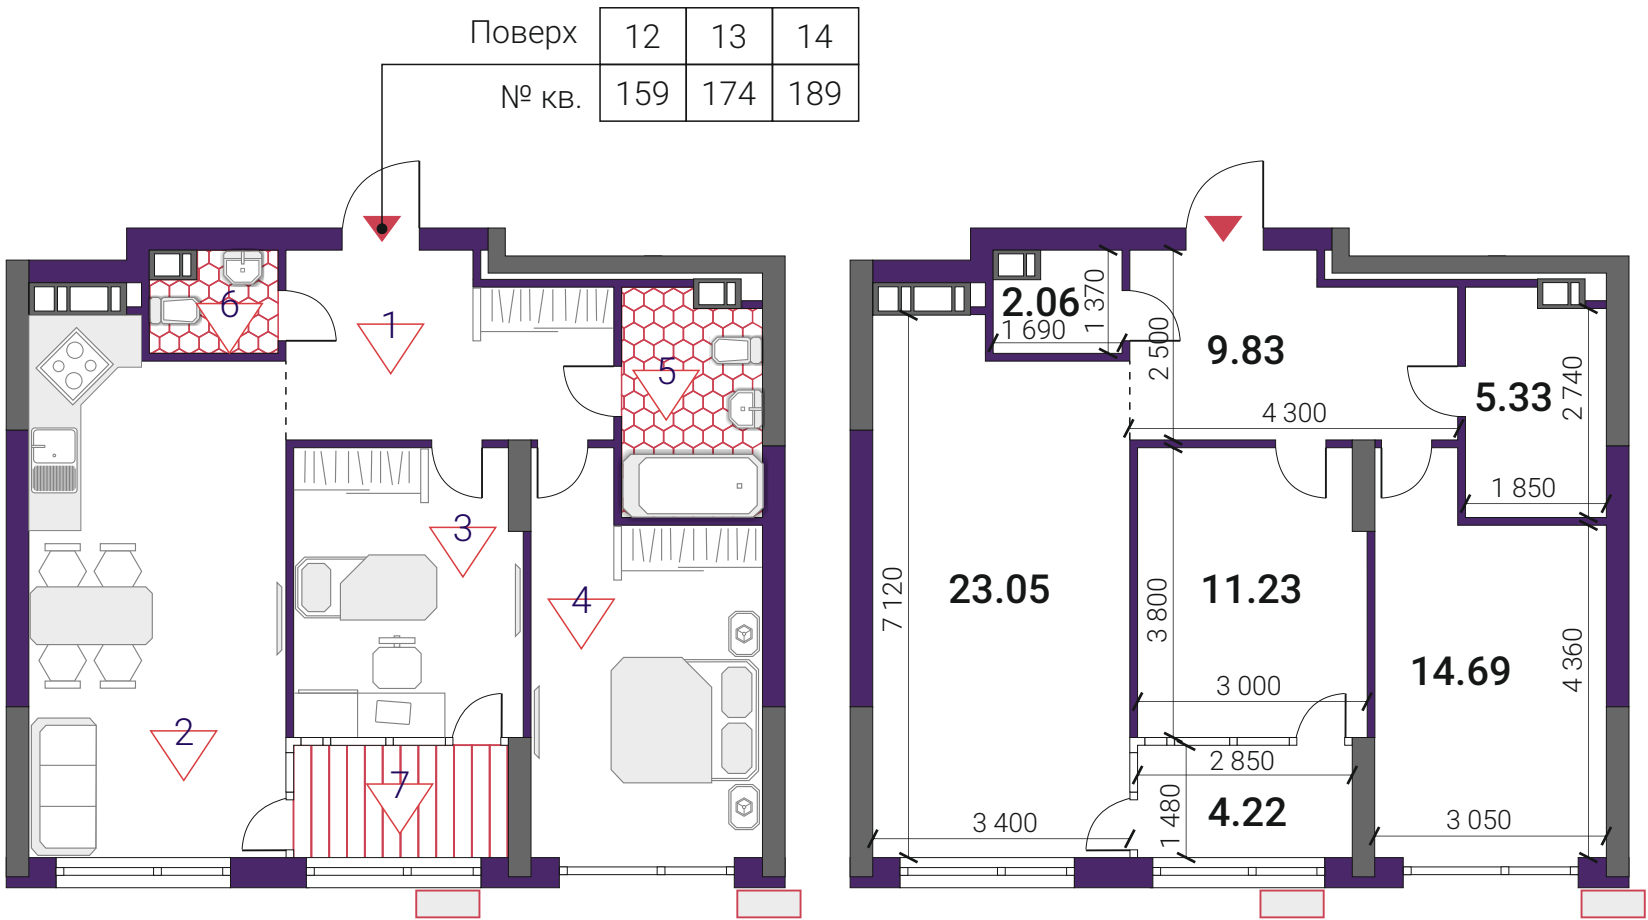

Житловий будинок №8

1. Передпокій	9.83
2. Кухня-вітальня	23.05
3. Житлова кімната	11.23
4. Житлова кімната	14.69
5. Ванна кімната	5.33
6. Санвузол	2.06
7. Засклена лоджія (к=1)	4.22
ЖИТЛОВА ПЛОЩА	25.92
ЗАГАЛЬНА ПЛОЩА	70.41

План квартири без перегородок

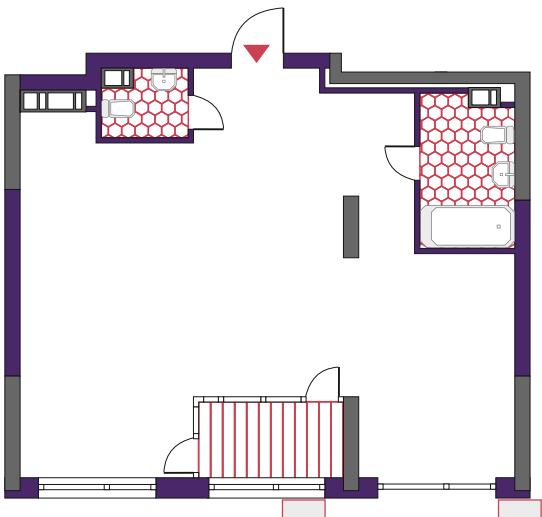

Дніпро