


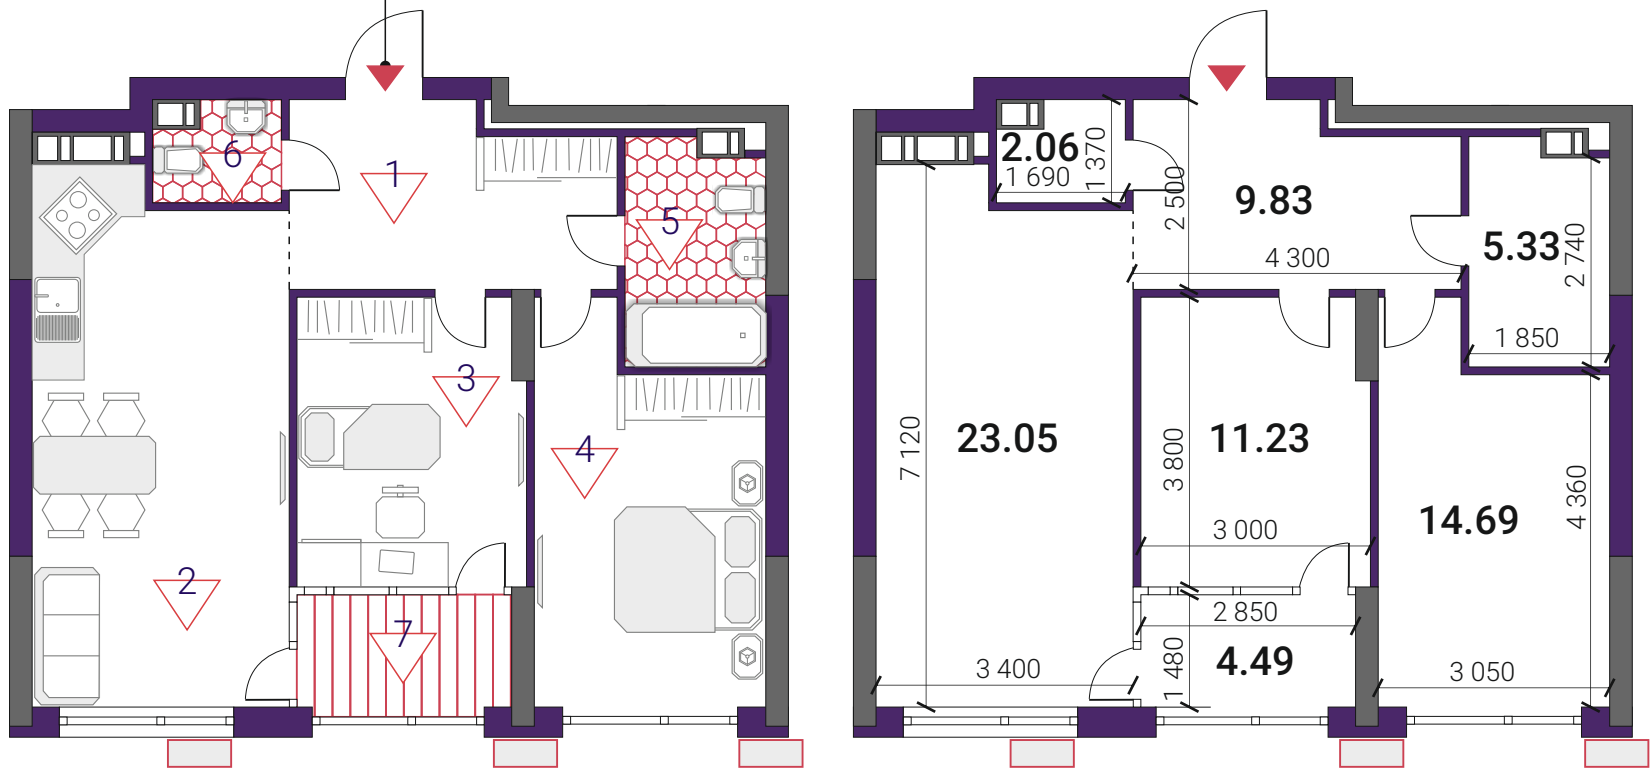

Поверх	15	16
№ кв.	204	219




Житловий будинок №8

- | | |
|--------------------------|-------|
| 1. Передпокій | 9.83 |
| 2. Кухня-вітальня | 23.05 |
| 3. Житлова кімната | 11.23 |
| 4. Житлова кімната | 14.69 |
| 5. Ванна кімната | 5.33 |
| 6. Санвузол | 2.06 |
| 7. Засклена лоджія (к=1) | 4.49 |

ЖИТЛОВА ПЛОЩА	25.92
ЗАГАЛЬНА ПЛОЩА	70.68

План квартири без перегородок

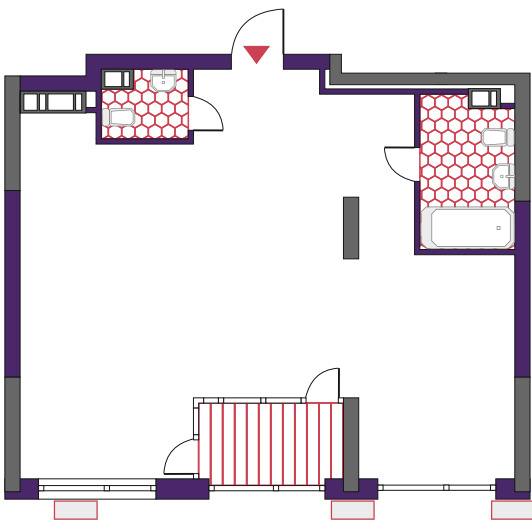

Дніпро