
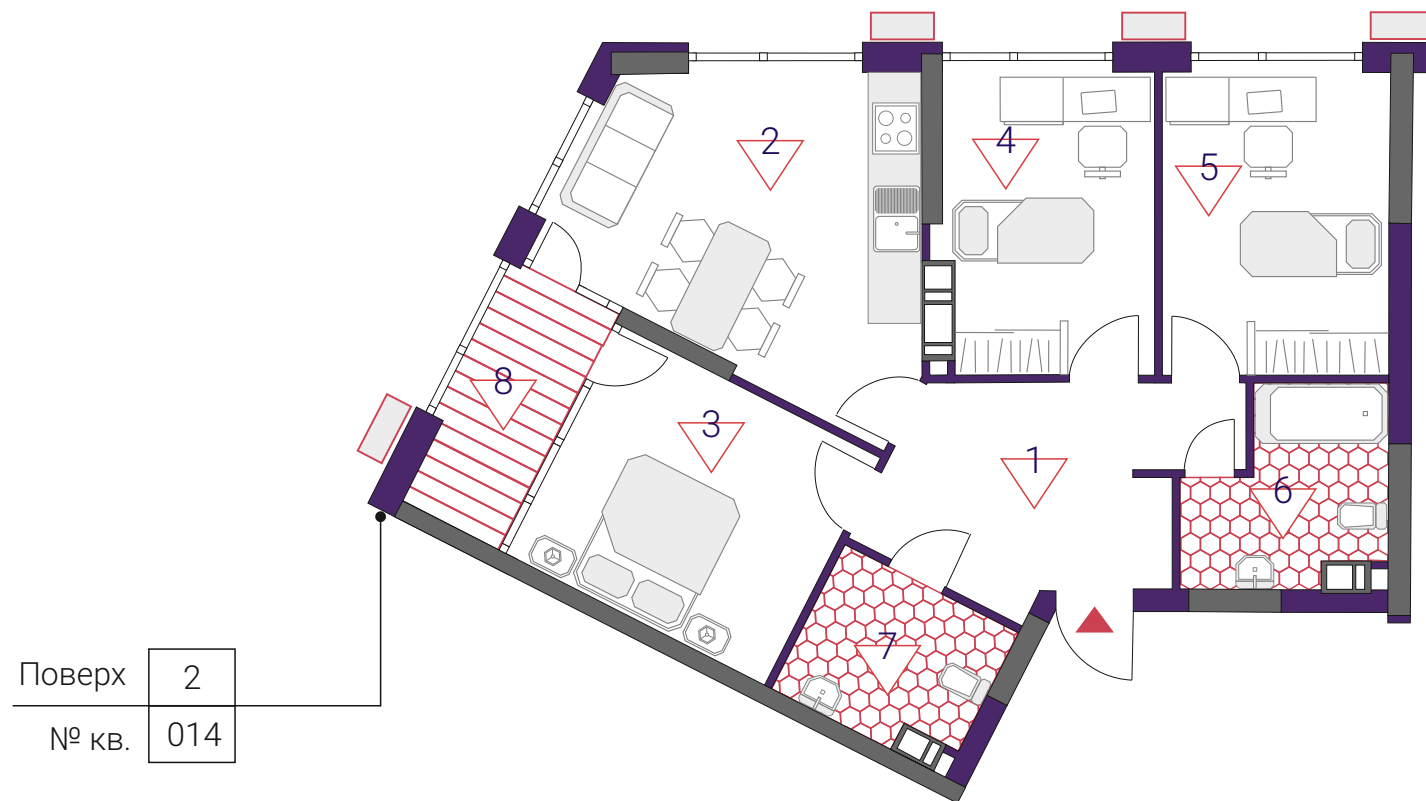
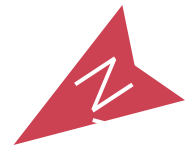


Житловий будинок №8

1. Передпокій	11.44
2. Кухня-вітальня	18.59
3. Житлова кімната	12.75
4. Житлова кімната	11.22
5. Житлова кімната	12.29
6. Ванна кімната	6.09
7. Санвузол	5.25
8. Засклена лоджія (к=1)	5.28

ЖИТЛОВА ПЛОЩА	36.26
ЗАГАЛЬНА ПЛОЩА	82.91

План квартири без перегородок

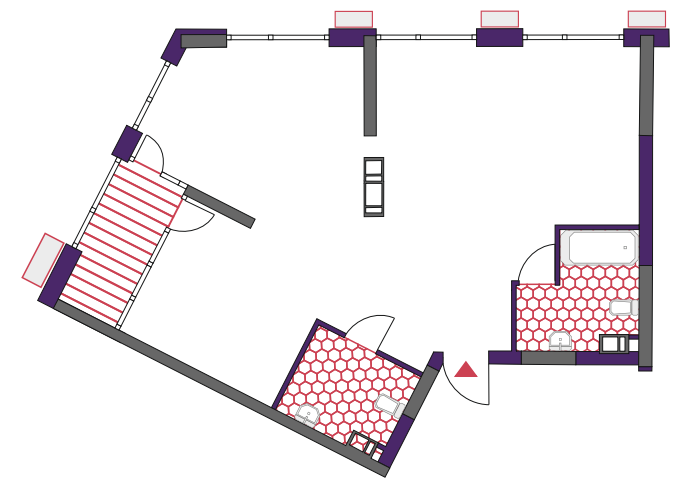

Поверх	2
№ кв.	014



Дніпро

