




ЖИТЛОВИЙ КОМПЛЕКС

Житловий будинок №9




1. Передпокій	15.48
2. Кухня-вітальня	26.77
3. Житлова кімната	14.33
4. Санвузол	4.66
5. Гардеробна	1.95
6. Тераса (к=0.3)	11.29(3.39)
7. Передпокій	9.50
8. Житлова кімната	10.00
9. Житлова кімната	10.87
10. Житлова кімната	12.94
11. Ванна кімната	6.94
12. Гардеробна	8.63
13. Засклена лоджія	4.70

ЖИТЛОВА ПЛОЩА	48.14
ЗАГАЛЬНА ПЛОЩА	130.16

План квартири без перегородок

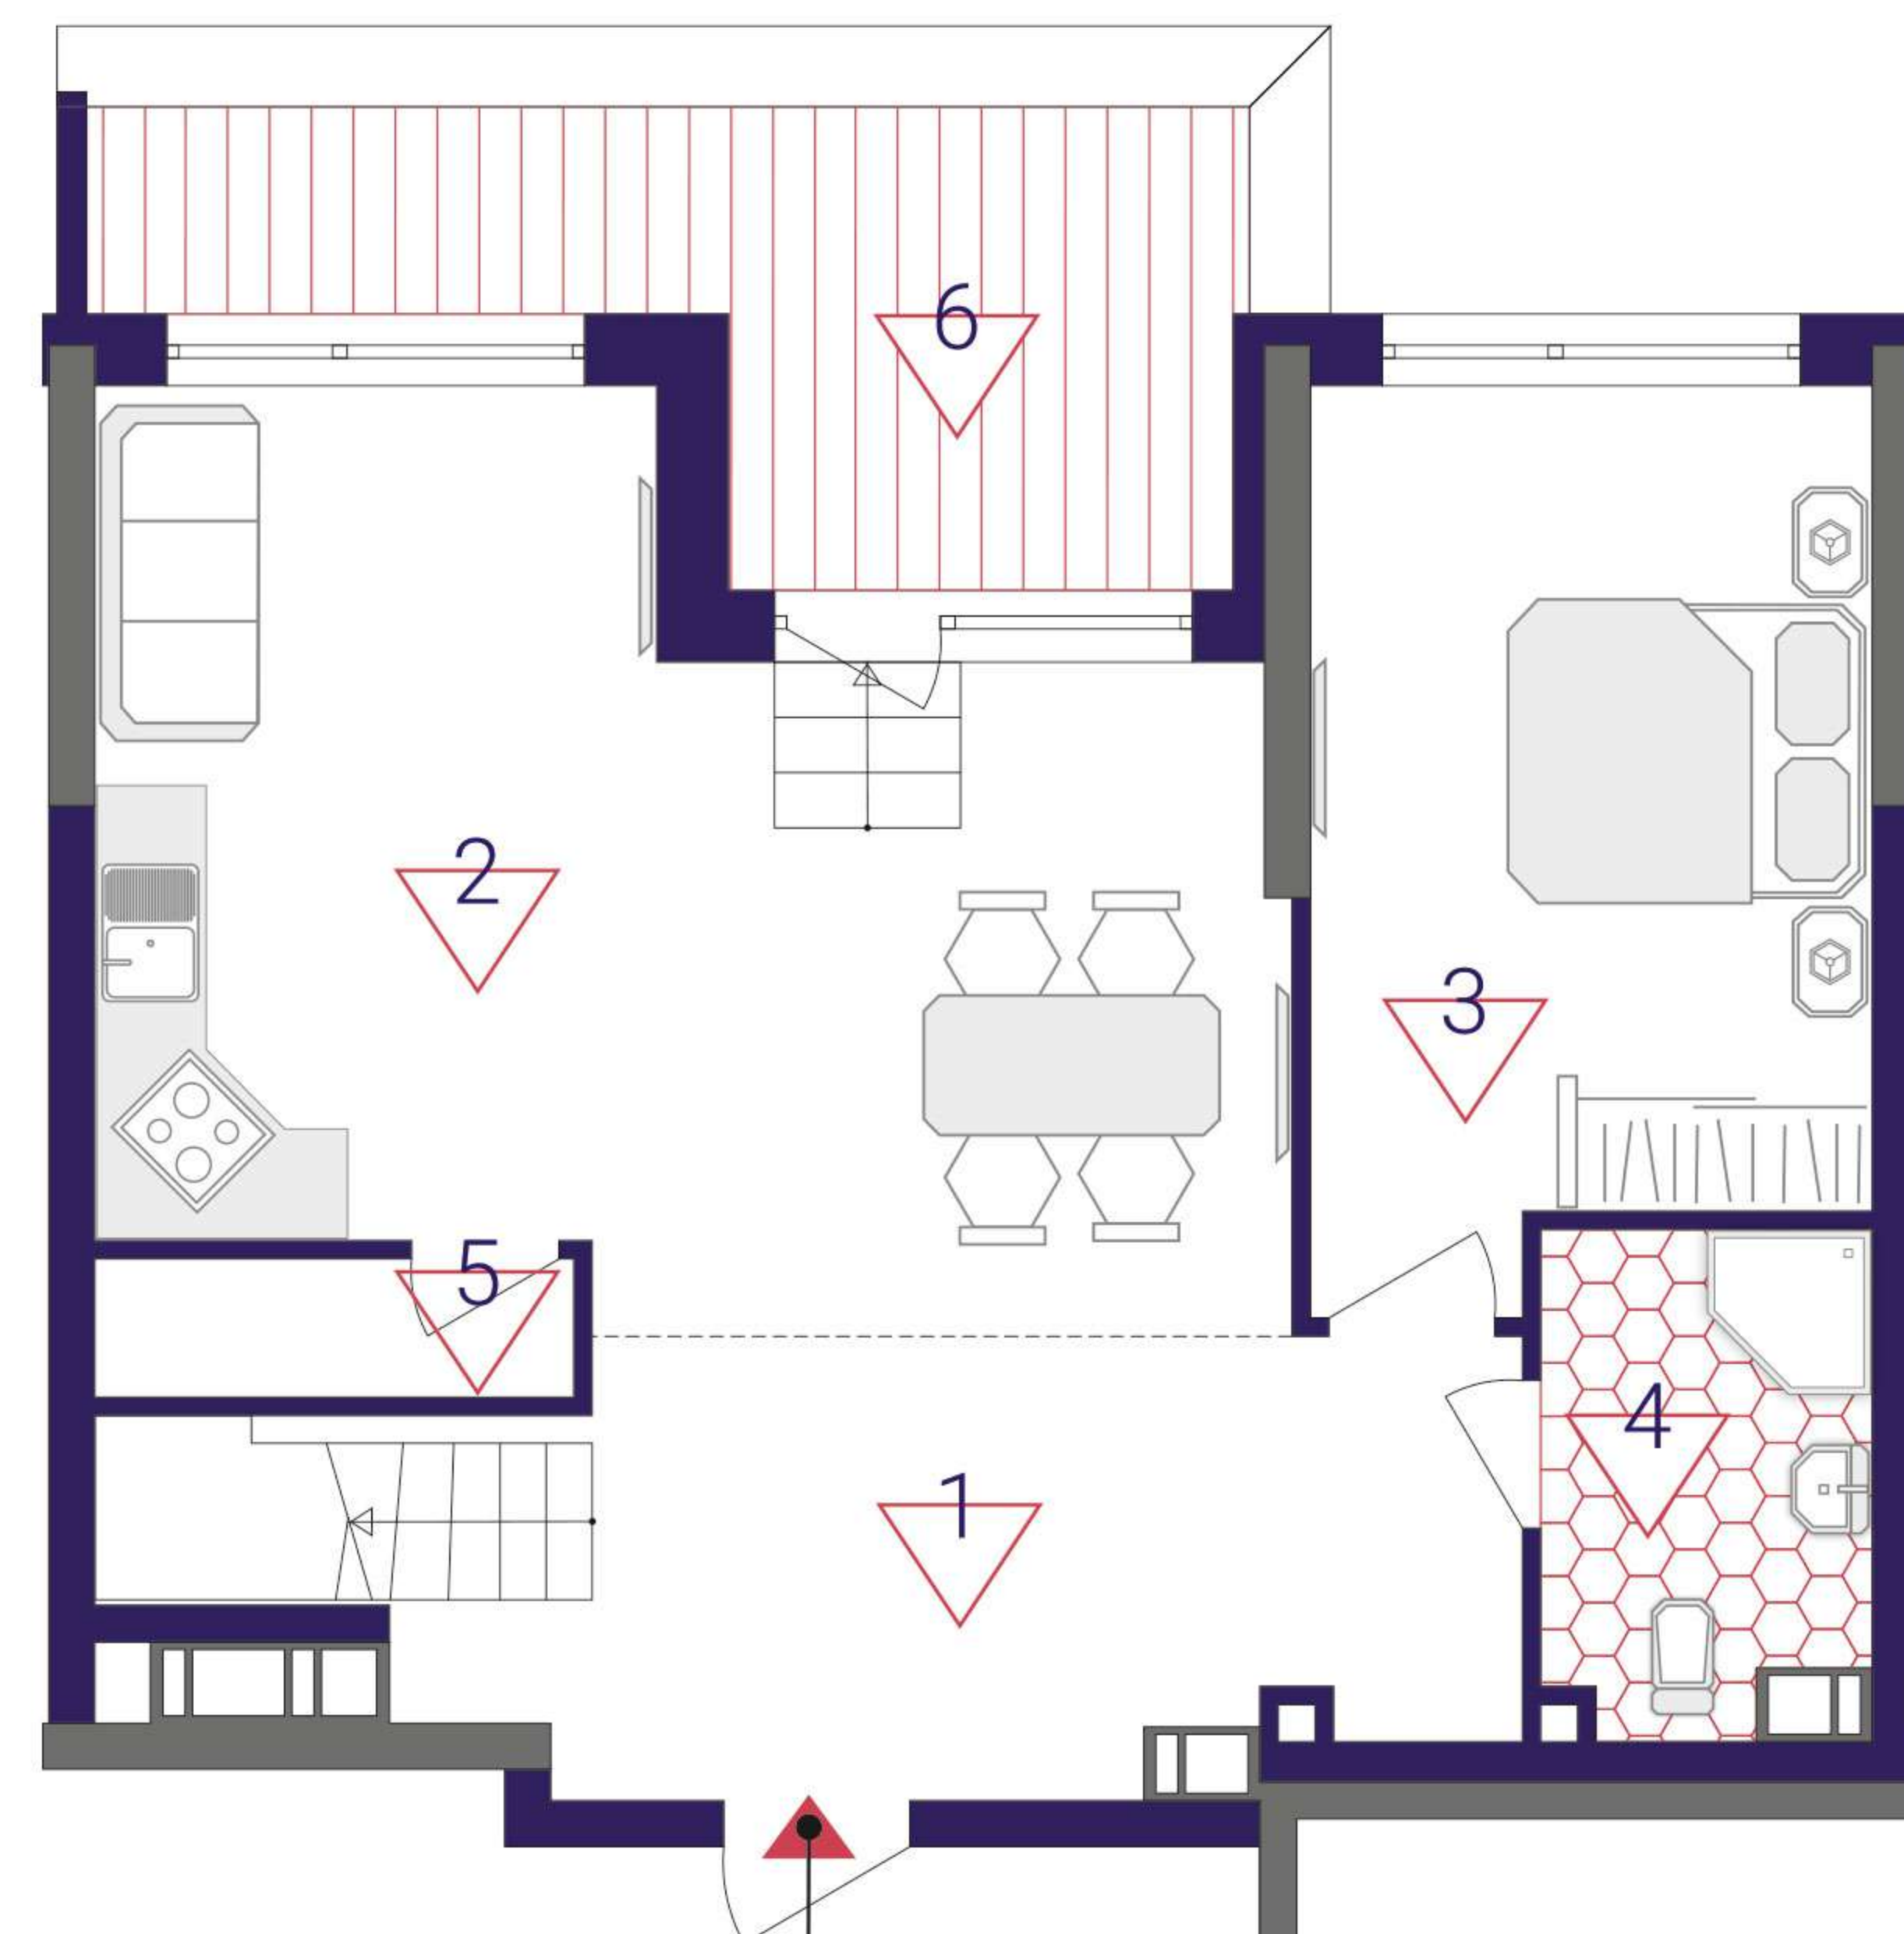

Поверх	25	26
№ кв.	348	

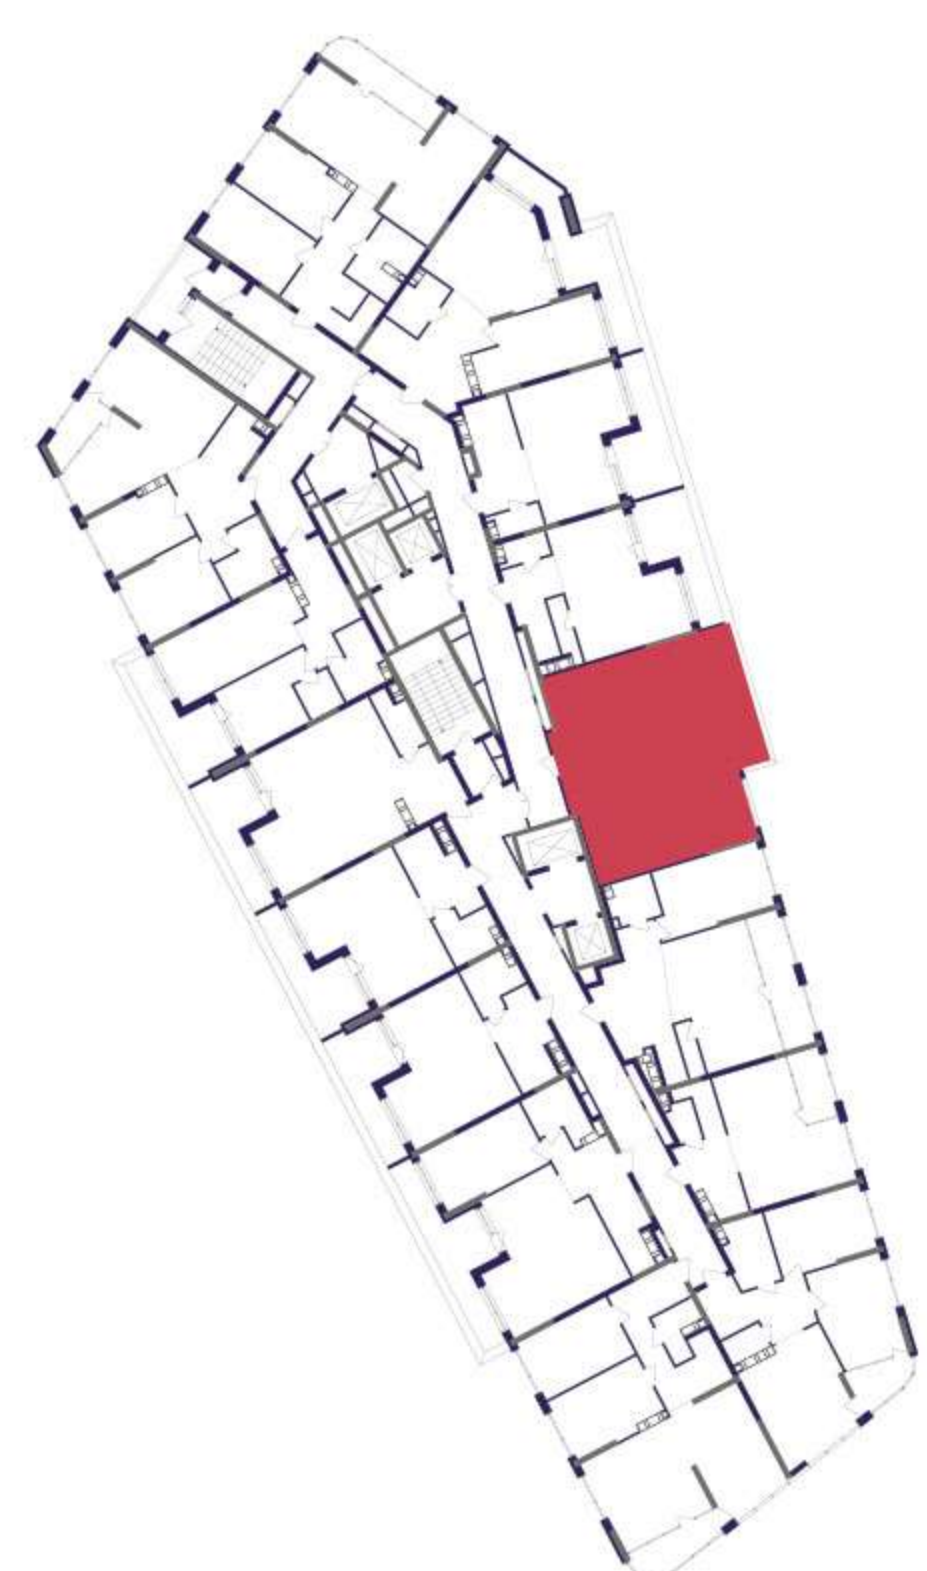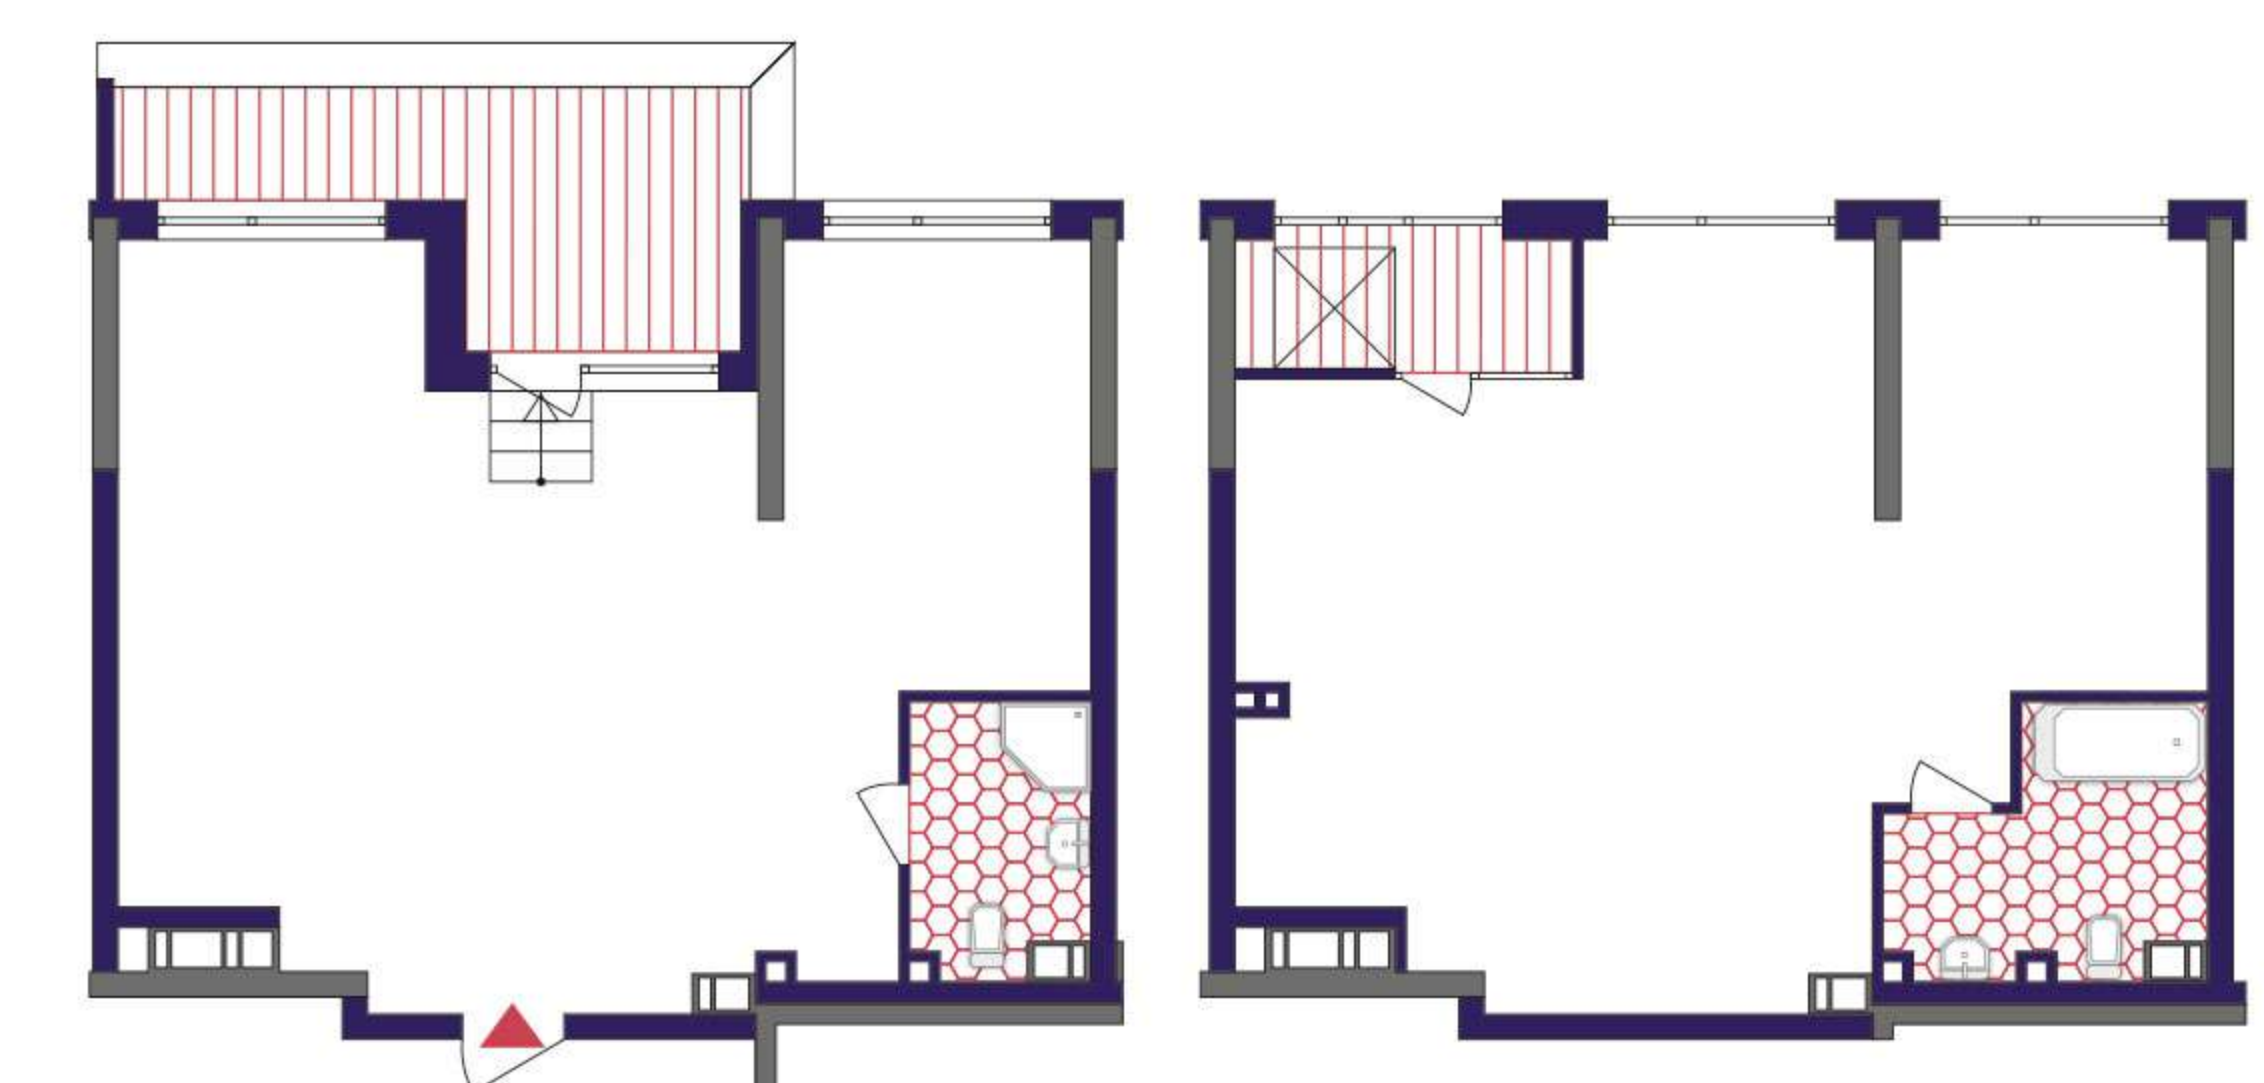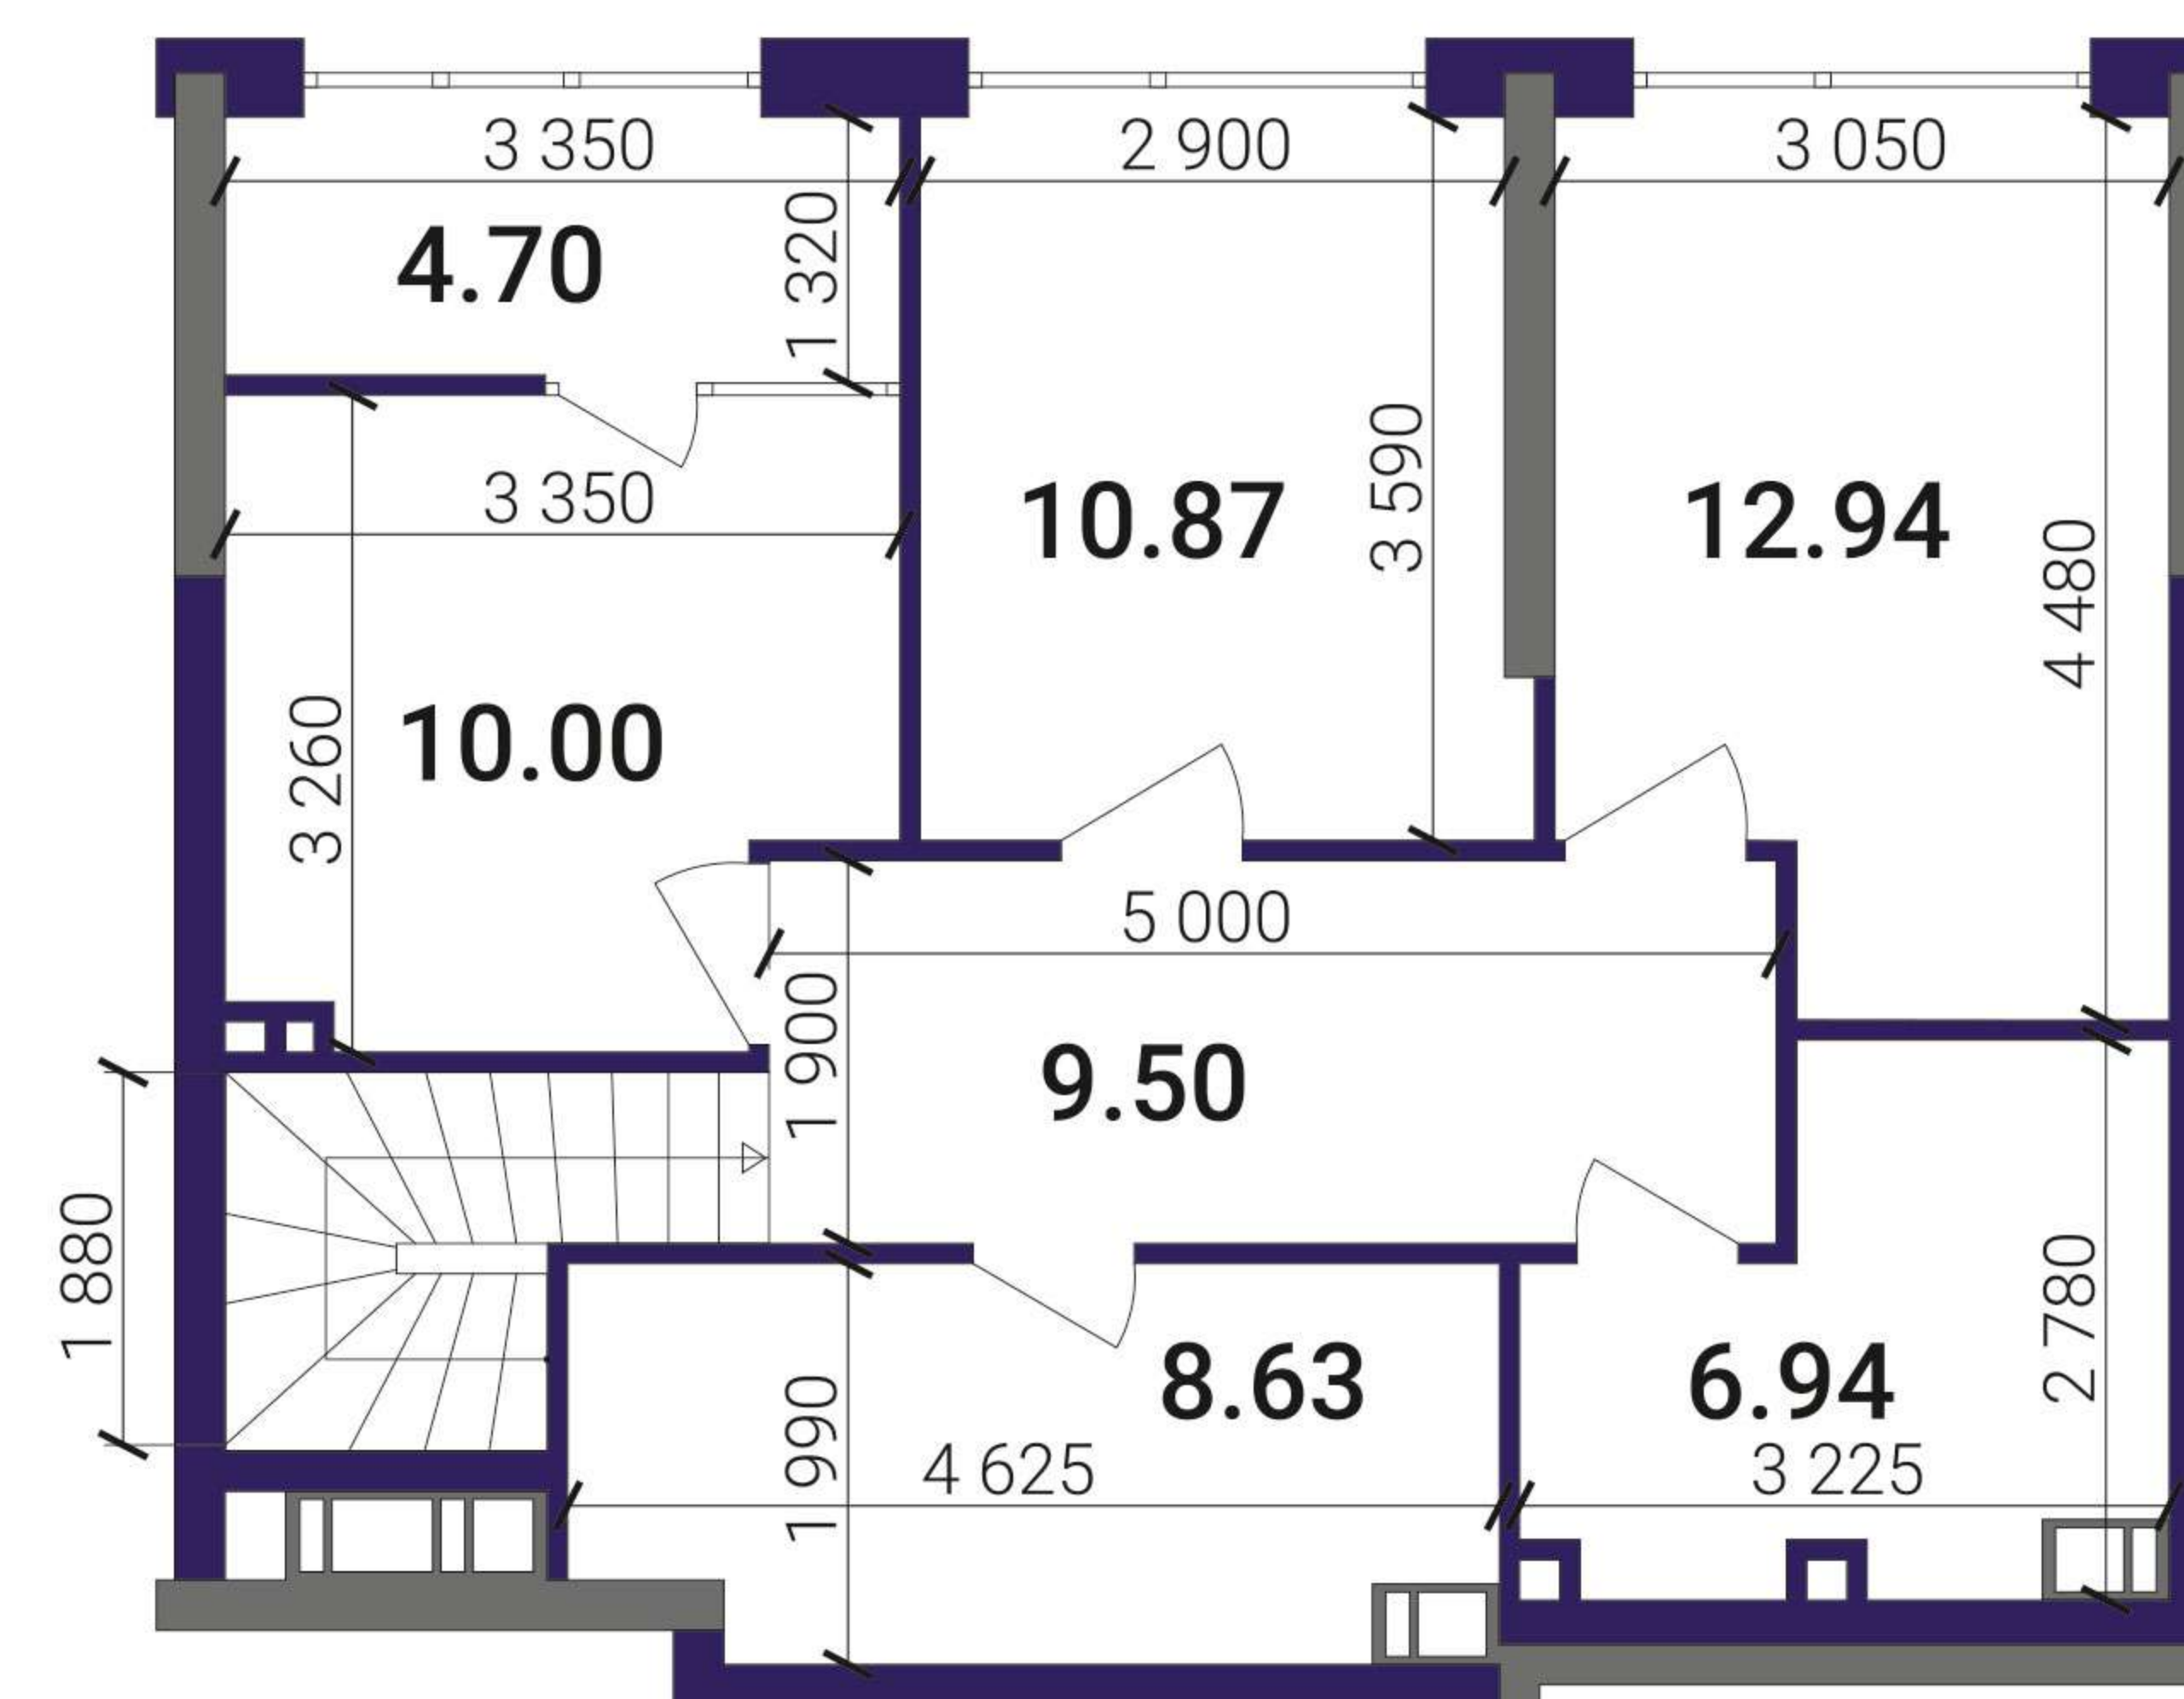

Дніпро